


območje OPPN  
z oznako VR13-1h/SS8 - Dolinšek  
prikaz vplivov in povezav s sosednjimi območji

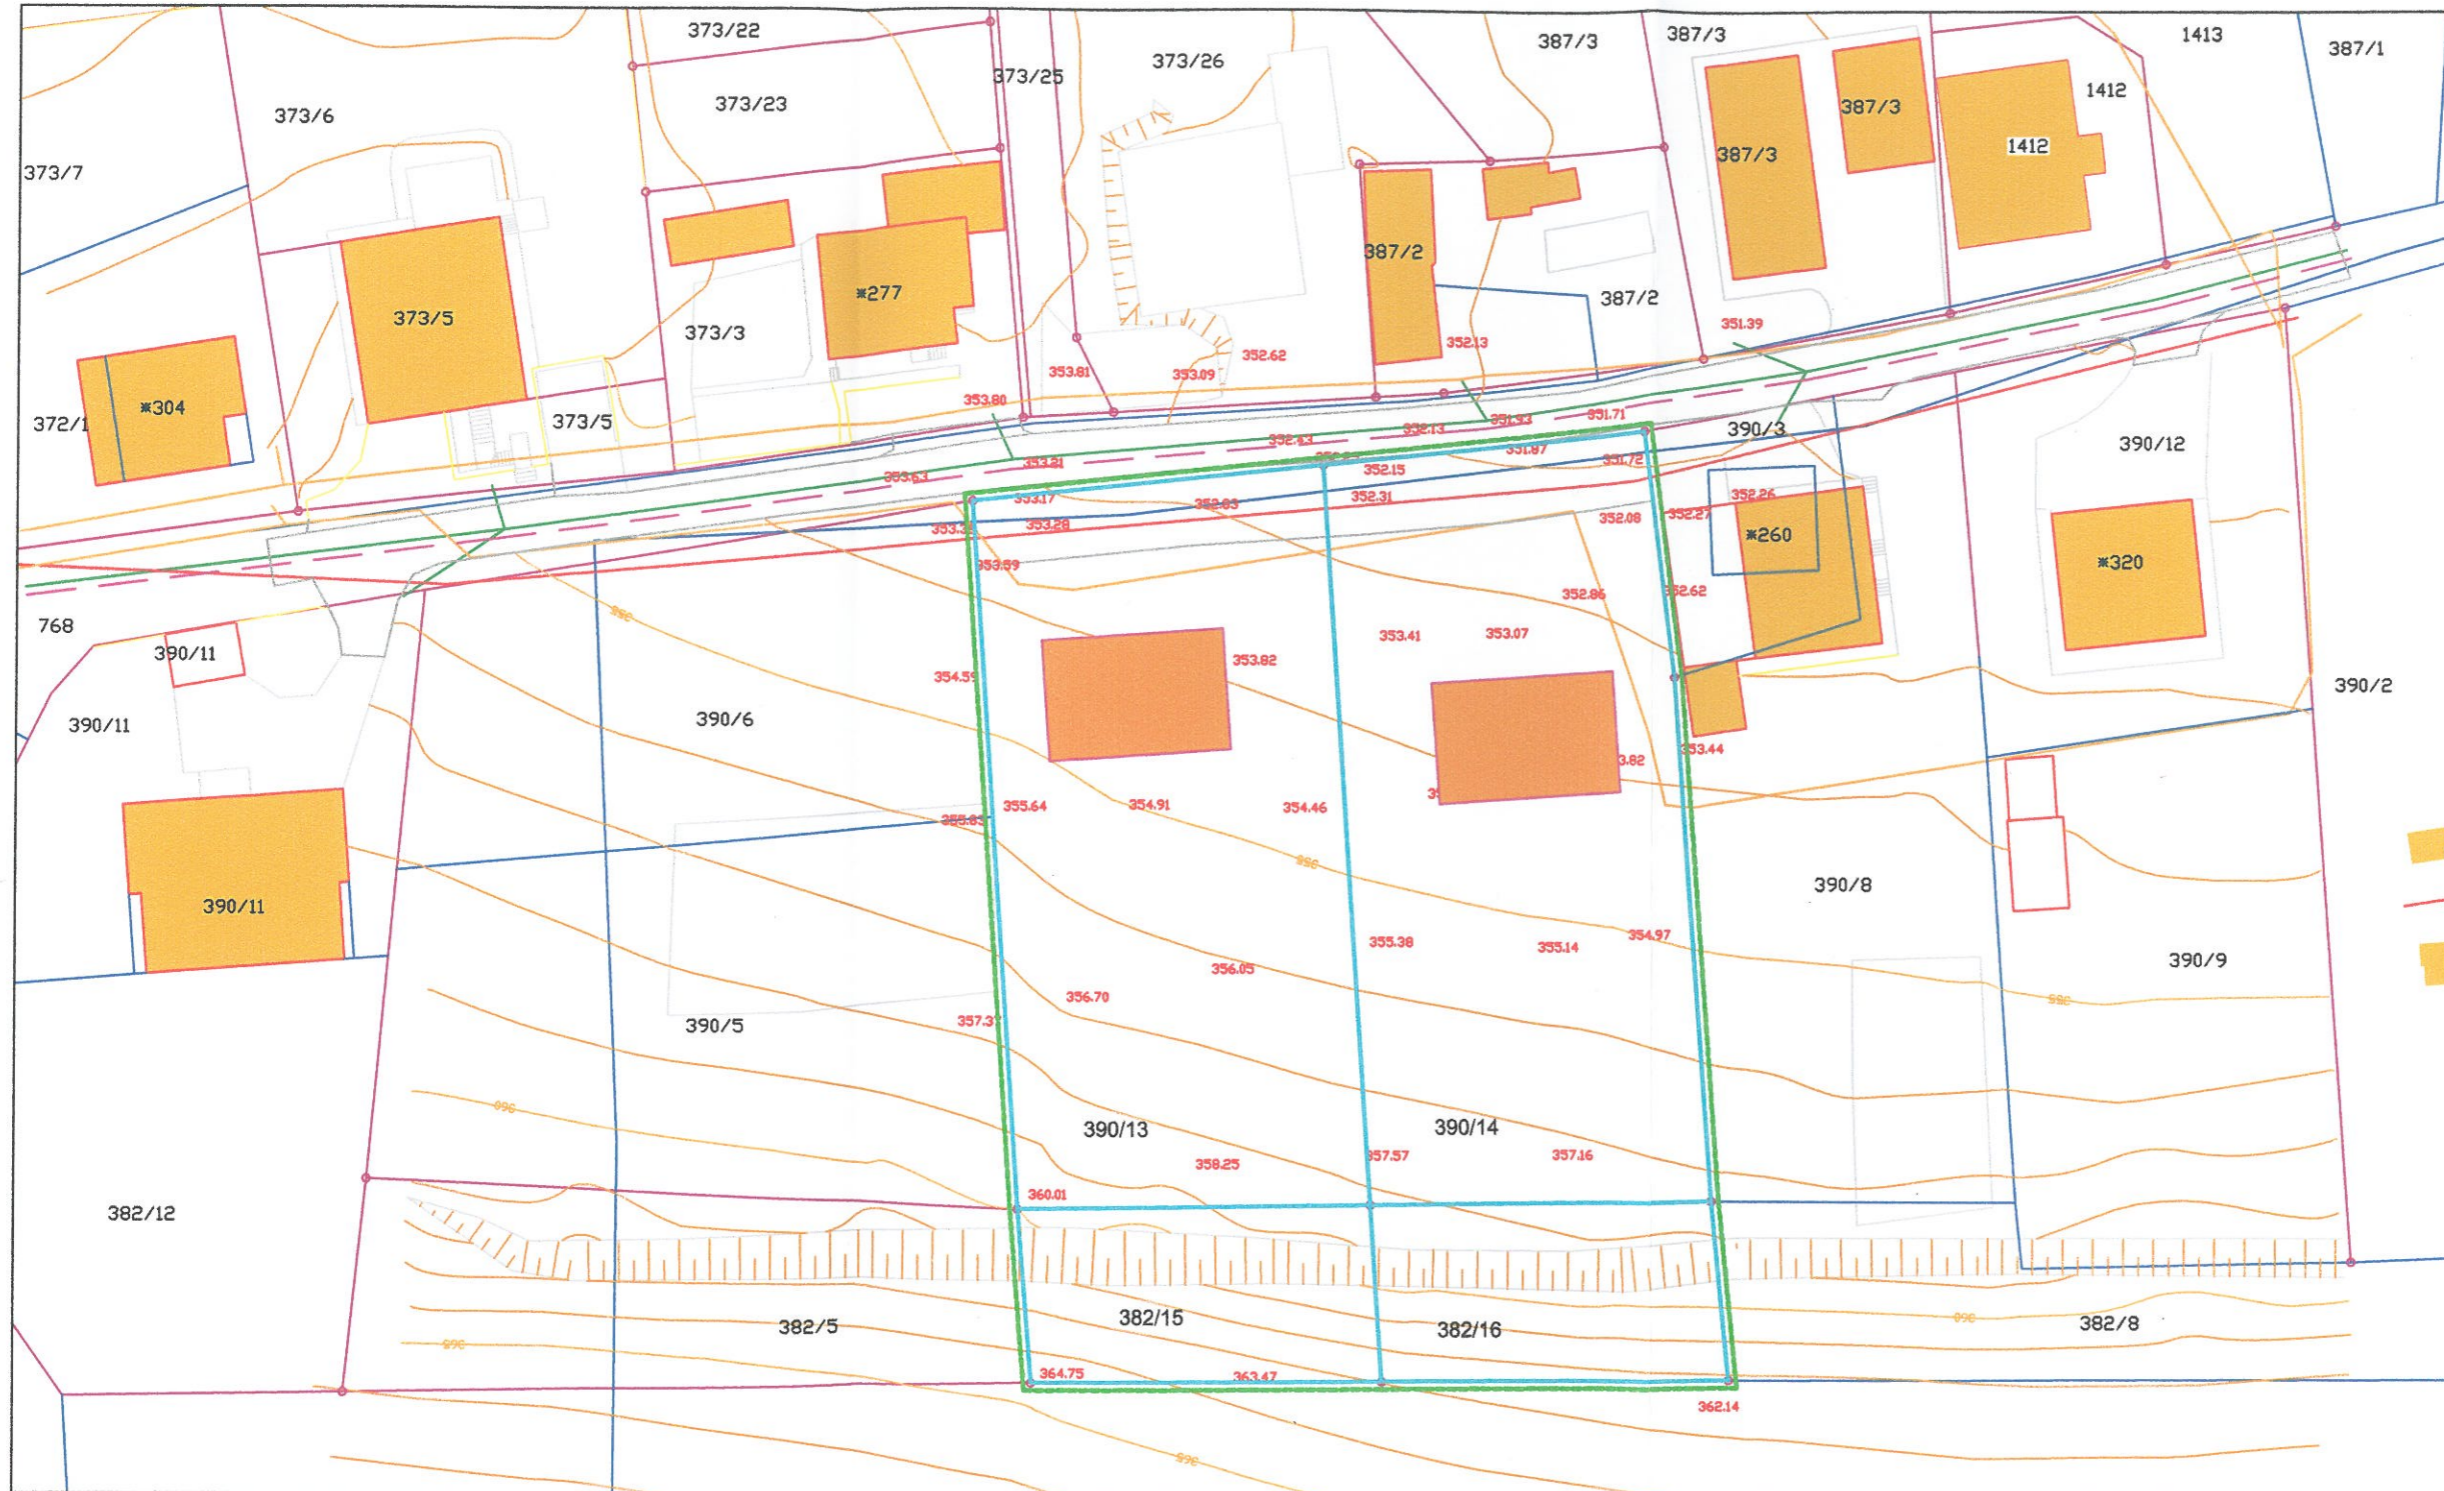


LEGENDA

obstoječa  
stavbna  
masa



predvideno

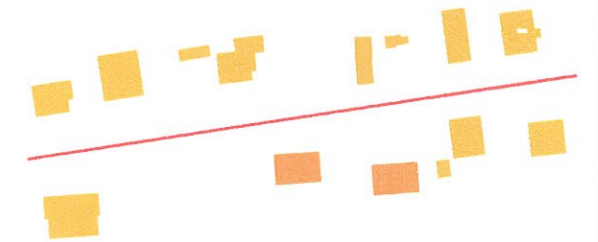

stavbne mase bodo enakomerno  
razporejene glede na cesto -  
ustvarjen bo niz na severni in južni  
strani ceste

merilo = 1 : 500

predlog - odlok o OPPN za del območja z oznako VR13-1h/SS8 - Dolinšek - št. projekta: 3/2012 -

investitor: DOLINŠEK, Angela in Slavko, Vransko 116, 3305 Vransko - projektant: ARHIKA, arhitekturno projektiranje, Uroš Krašek s.p., Spodnja Rečica 104, 3270 Laško - odgovorni urbanist: Uroš Krašek, univ. dipl. inž. arh.