 OBČINA VRANSKO	
13-02-2013	DM:
Sitra začeto:	Pril:
331	Vred.:

INVESTITOR / NAROČNIK  
**OBČINA VRANSKO**  
Vransko 59, 3305 Vransko

OBJEKT / LOKACIJA  
**BAZENSKI KOMPLEKS VRANA**

na parc. št. 104/1, 104/2, 106/4 k.o. Vransko

NAČRT  
ZUNANJA UREDITEV

PROJEKT  
**IDEJNI KONCEPT**

delovni izvod št. 01 / 13.02.2013 /


ŠTEVILKA PROJEKTA  
R-158/2013

**RO-KO**  
projekt


Januar, 2013  
ROK ŠOŠTAR

*golta*



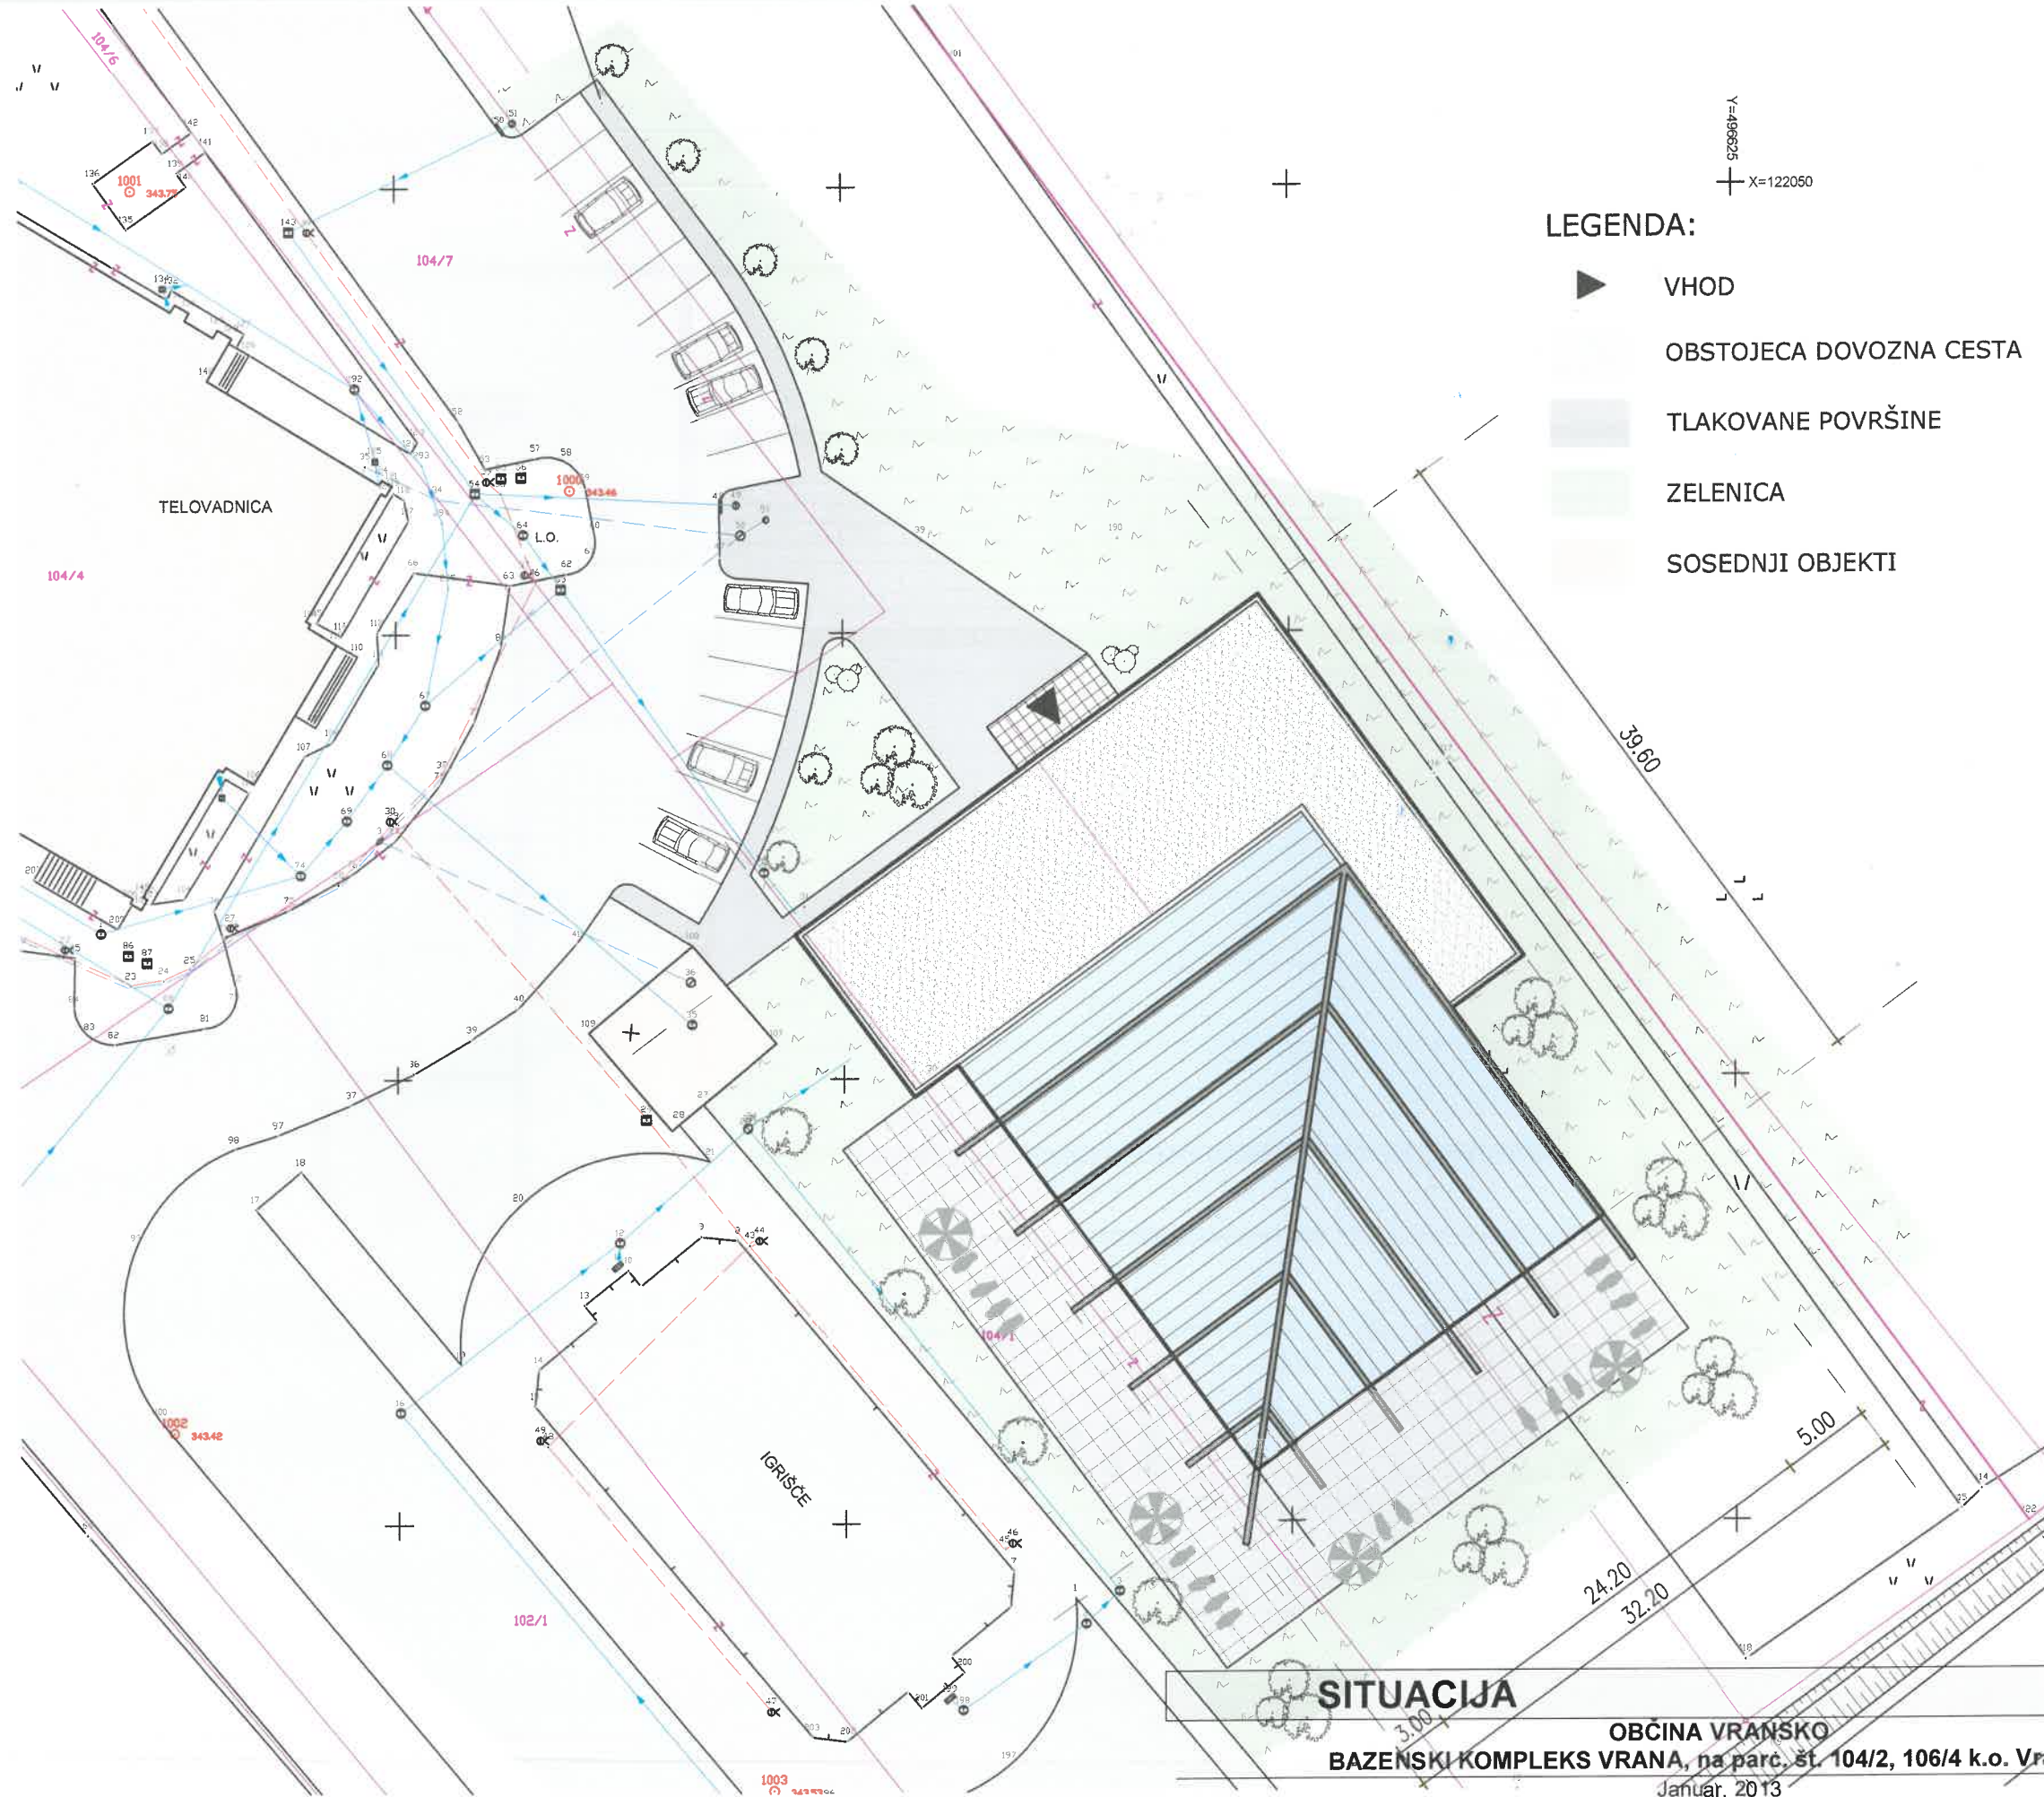




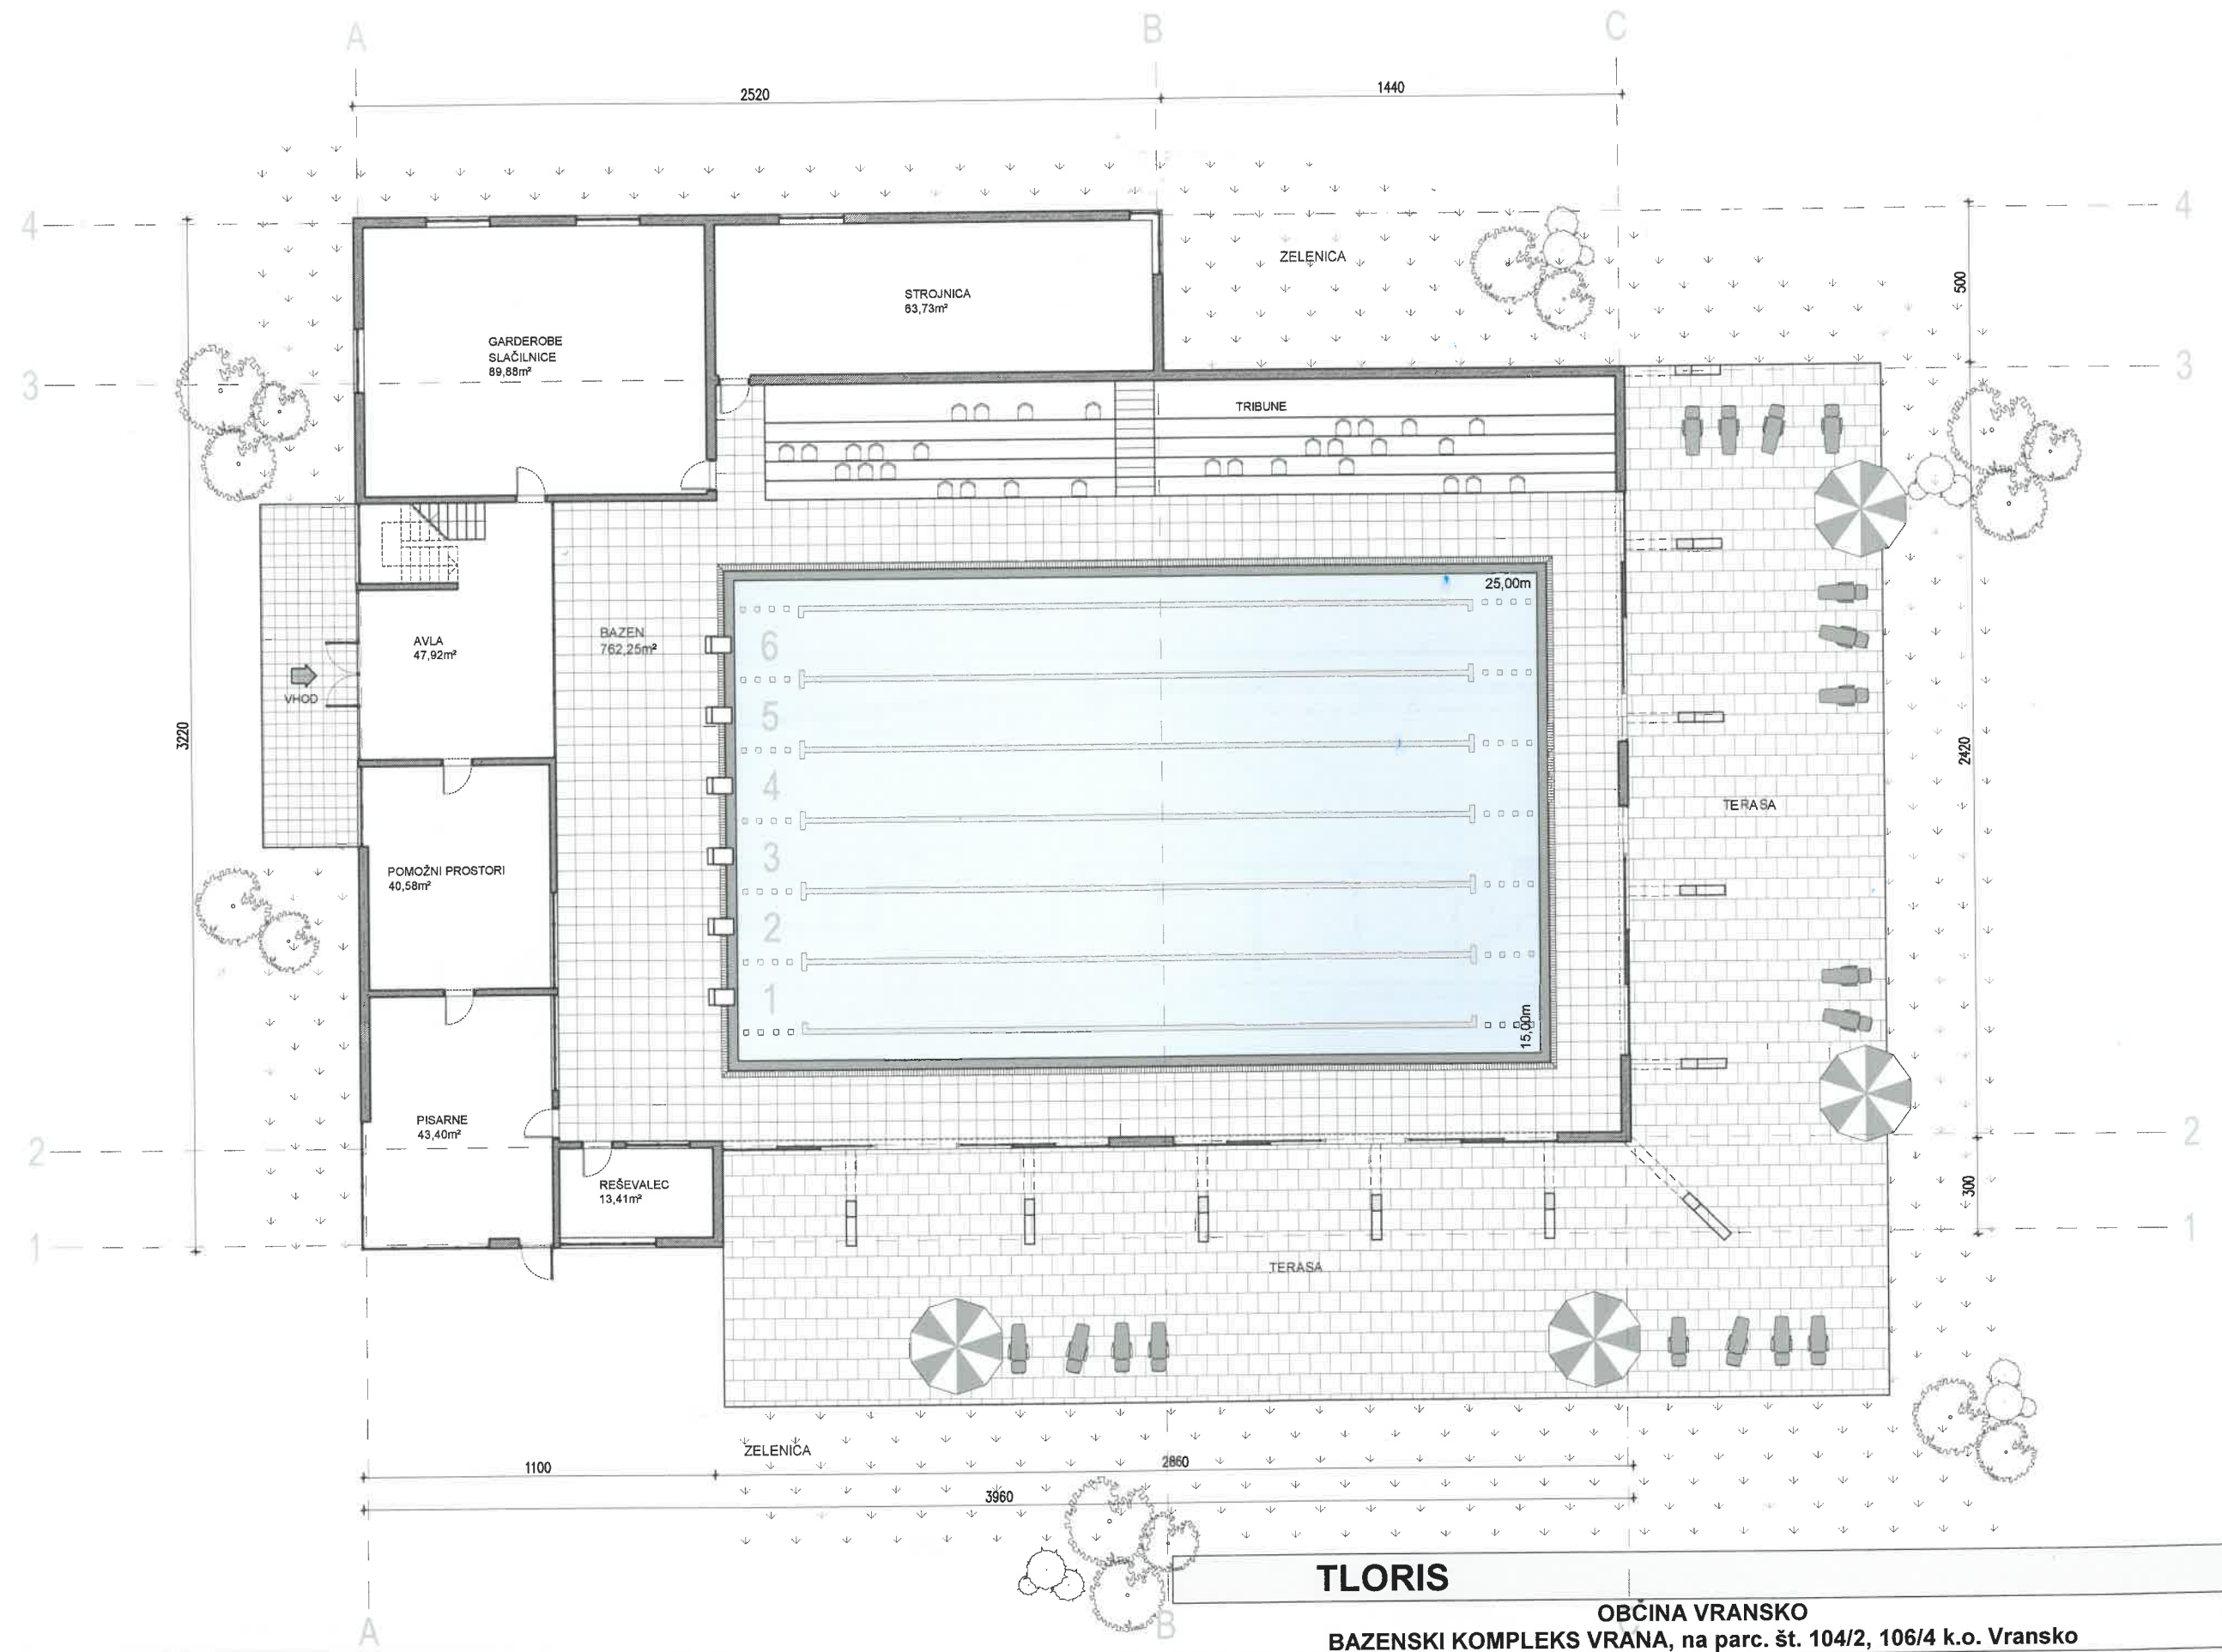

**TLORIS**



**OBCINA VRANSKO**  
**BAZENSKI KOMPLEKS VRANA, na parc. št. 104/2, 106/4 k.o. Vransko**  
 Januar, 2013  
 ROK ŠOŠTAR

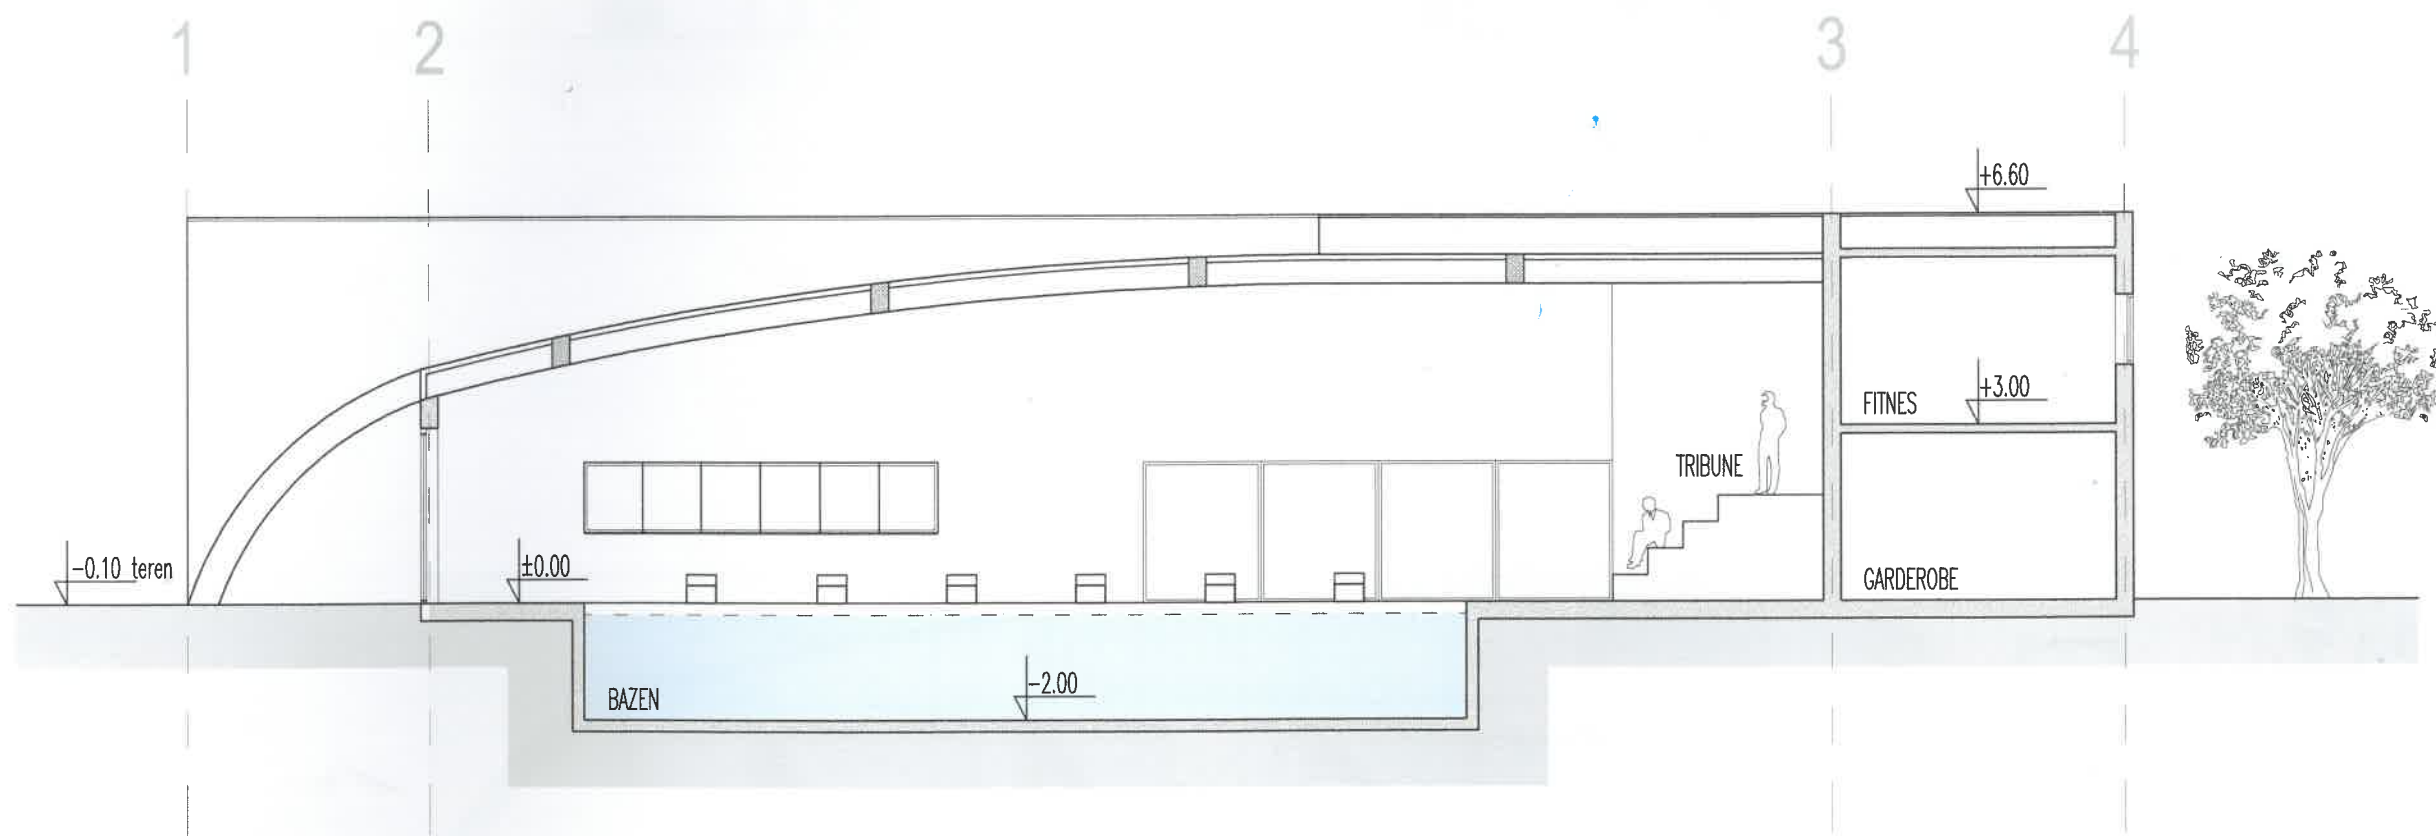

**PREREZ**

**OBCINA VRANSKO**  
**BAZENSKI KOMPLEKS VRANA, na parc. št. 104/2, 106/4 k.o. Vransko**

Januar, 2013  
ROK ŠOŠTAR

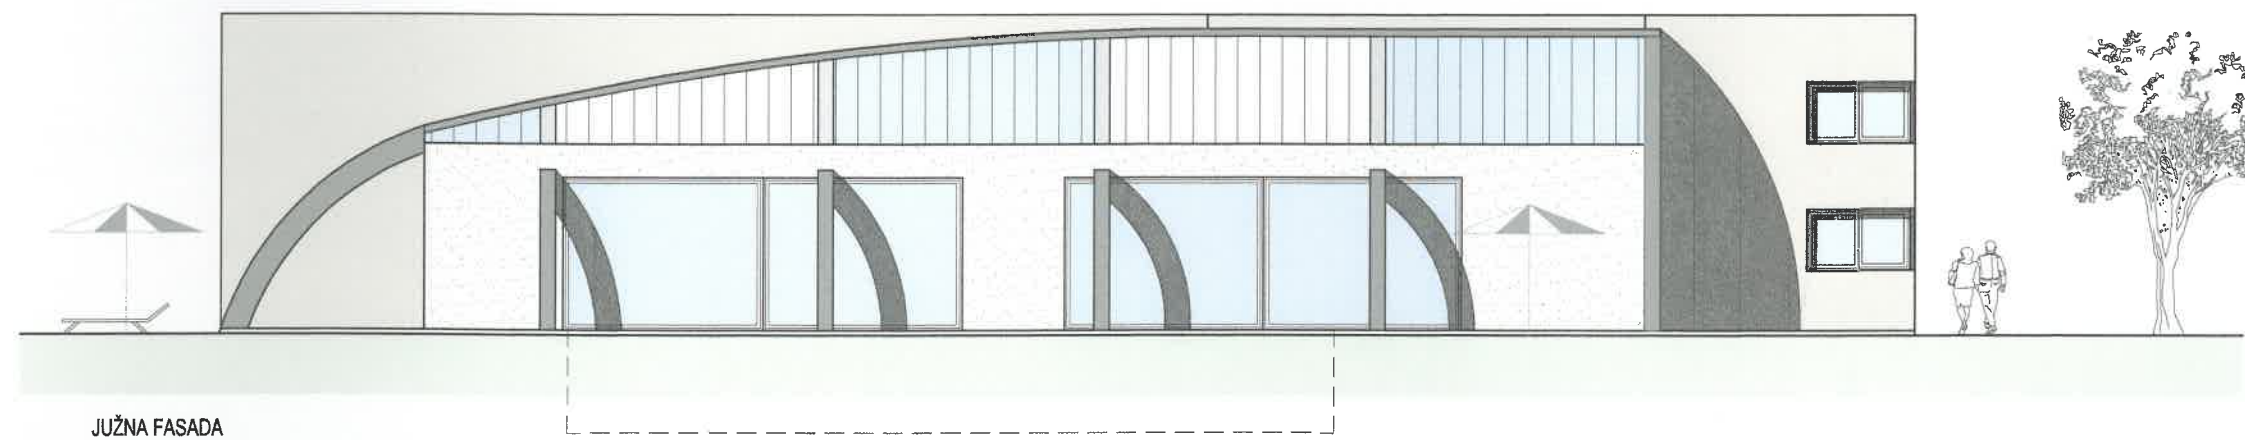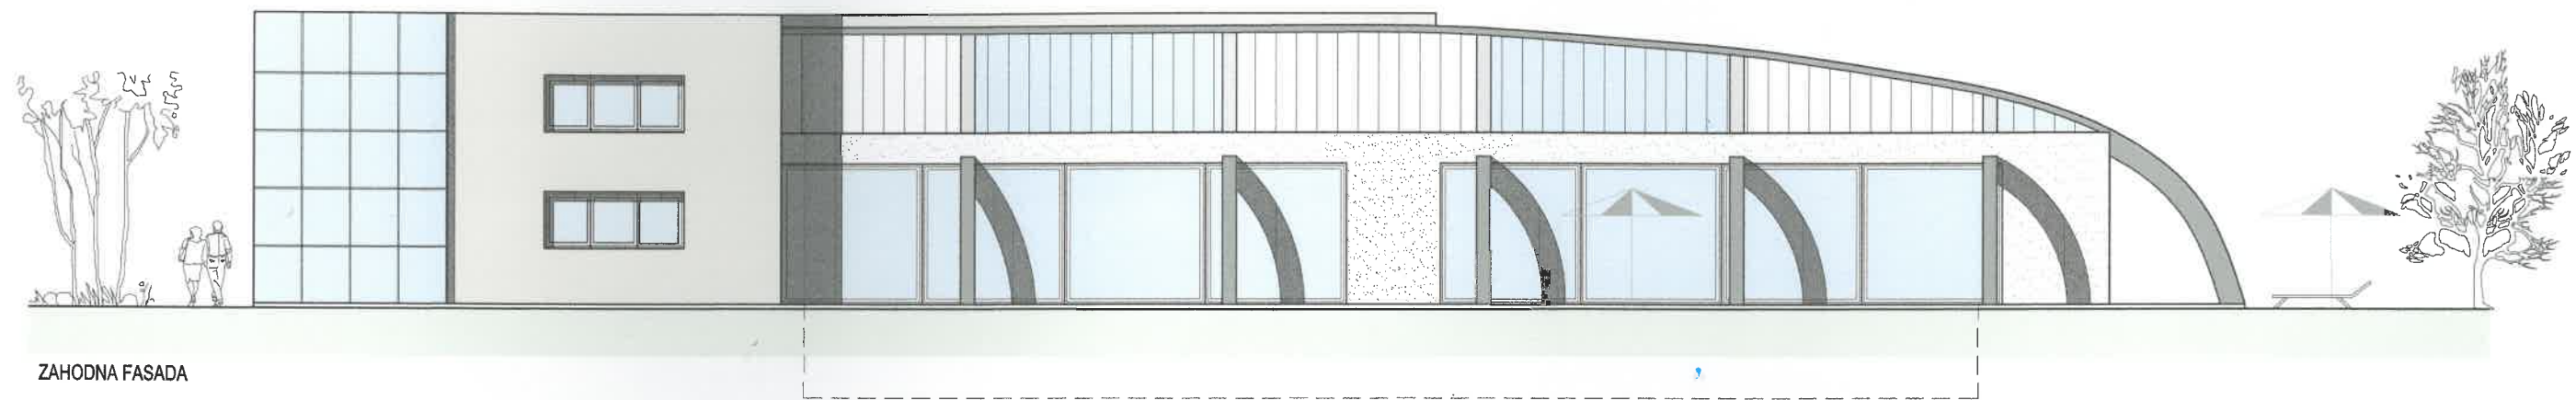

## FASADI

OBČINA VRANSKO  
BAZENSKI KOMPLEKS VRANA, na parc. št. 104/2, 106/4 k.o. Vransko

Januar, 2013  
ROK ŠOŠTAR