20 m 1 : 500
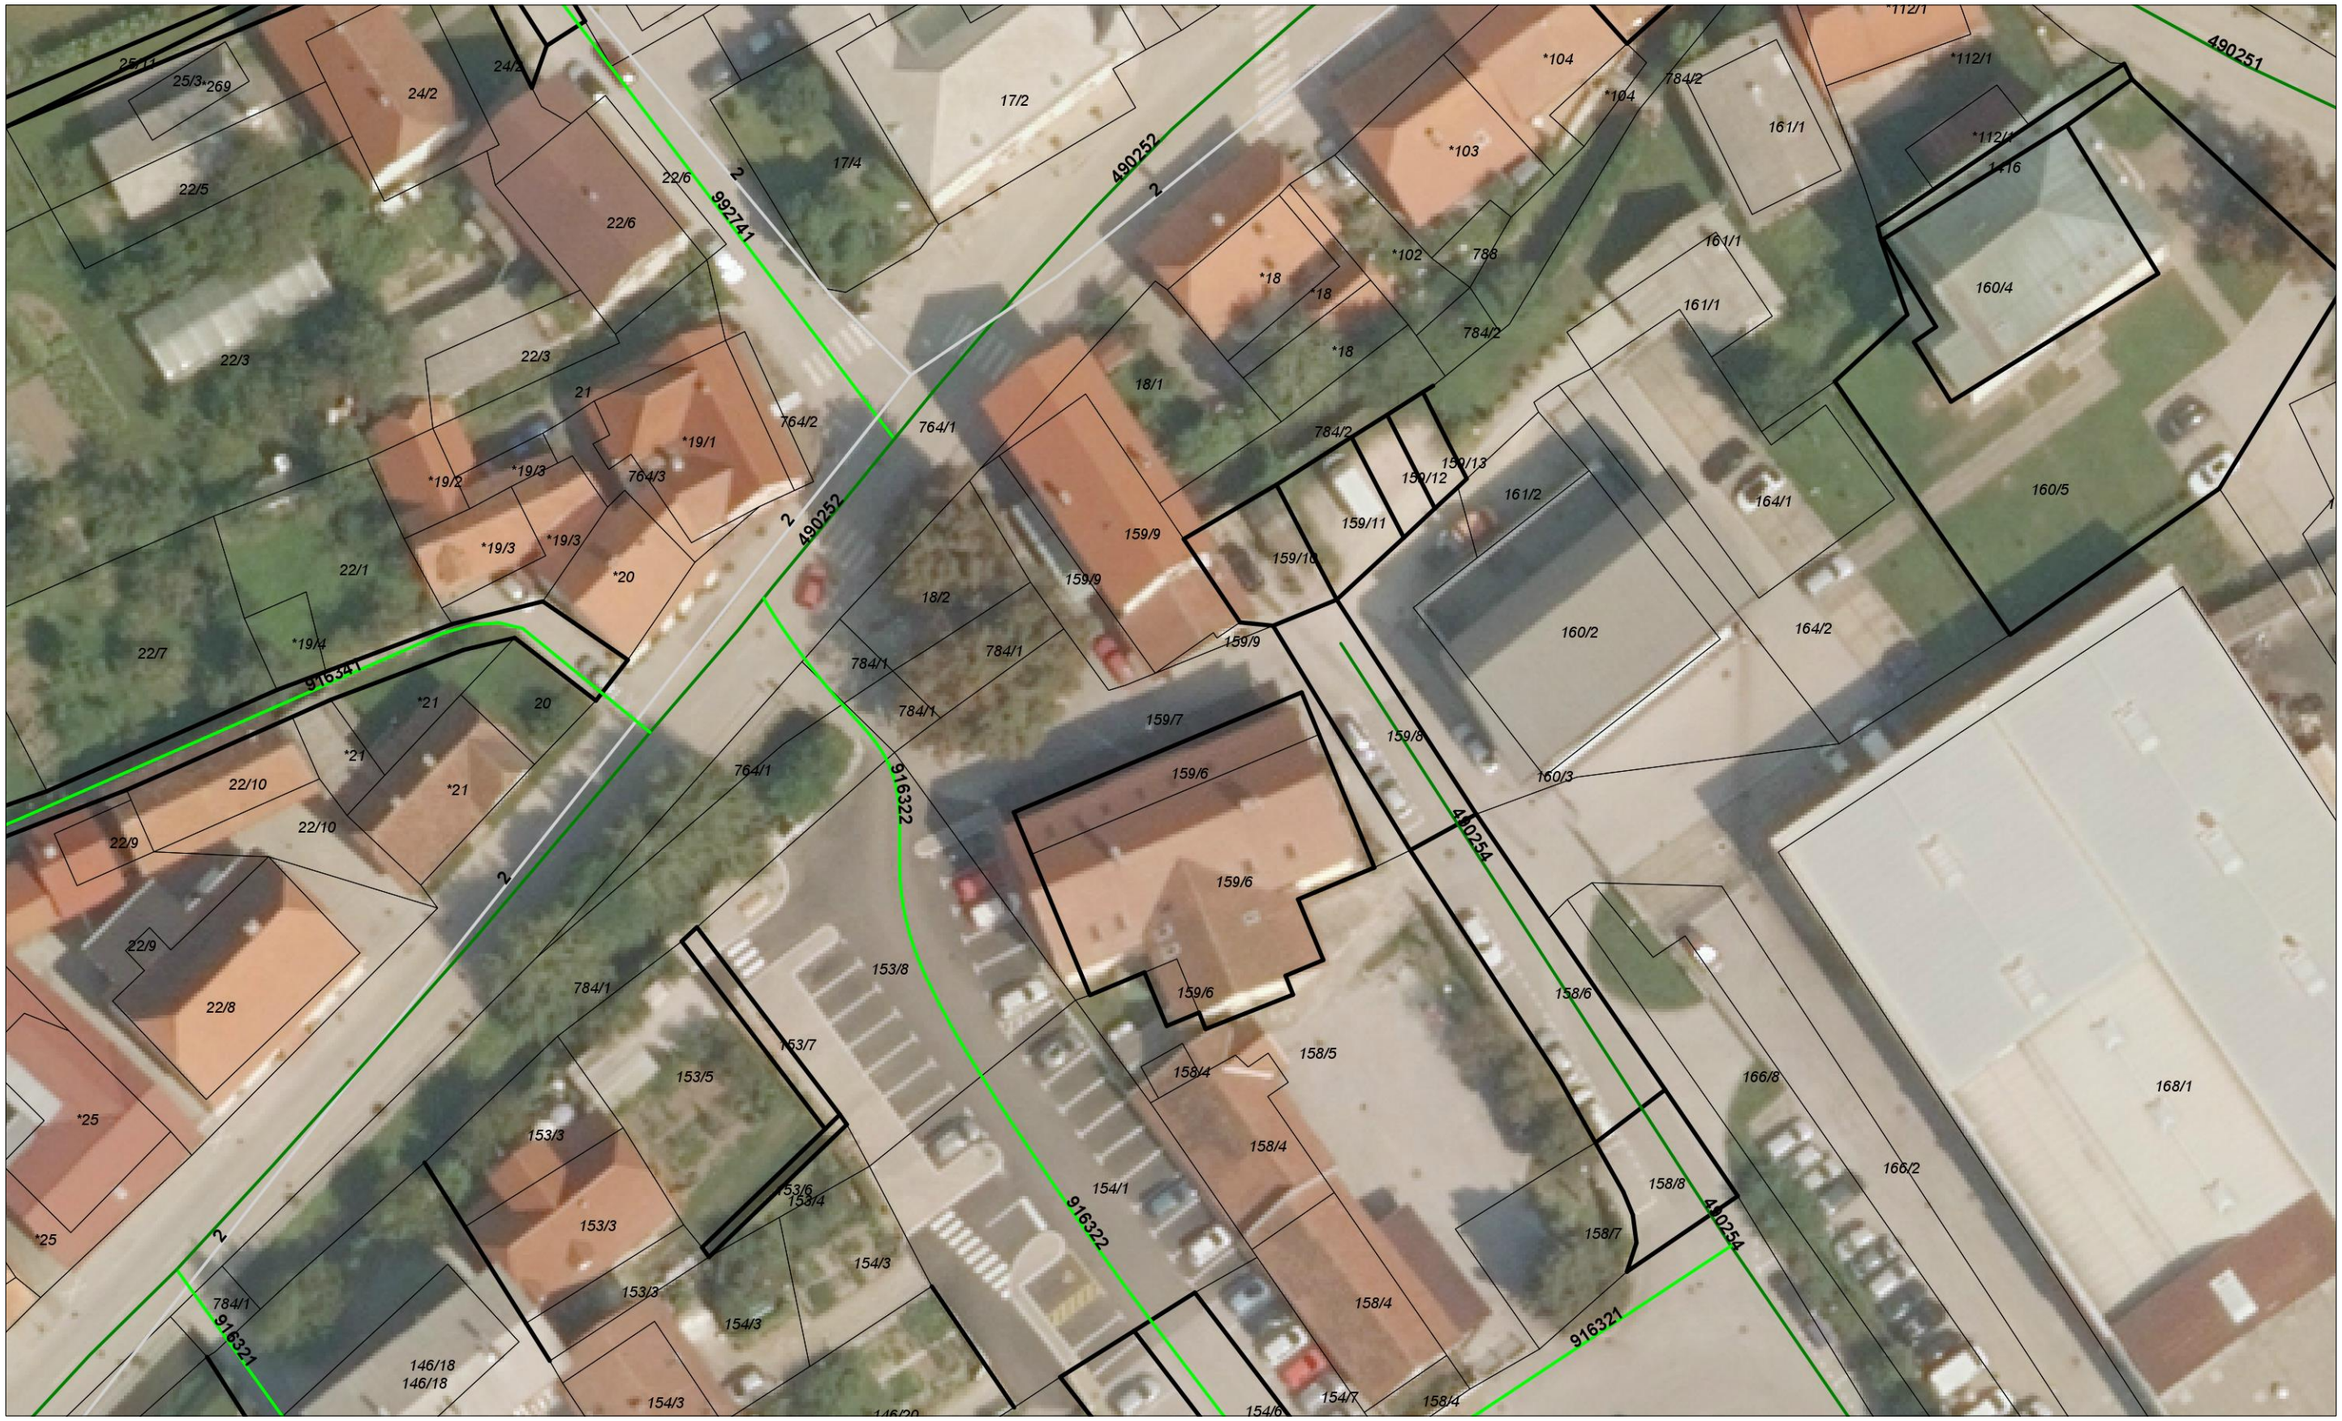
50 mm