



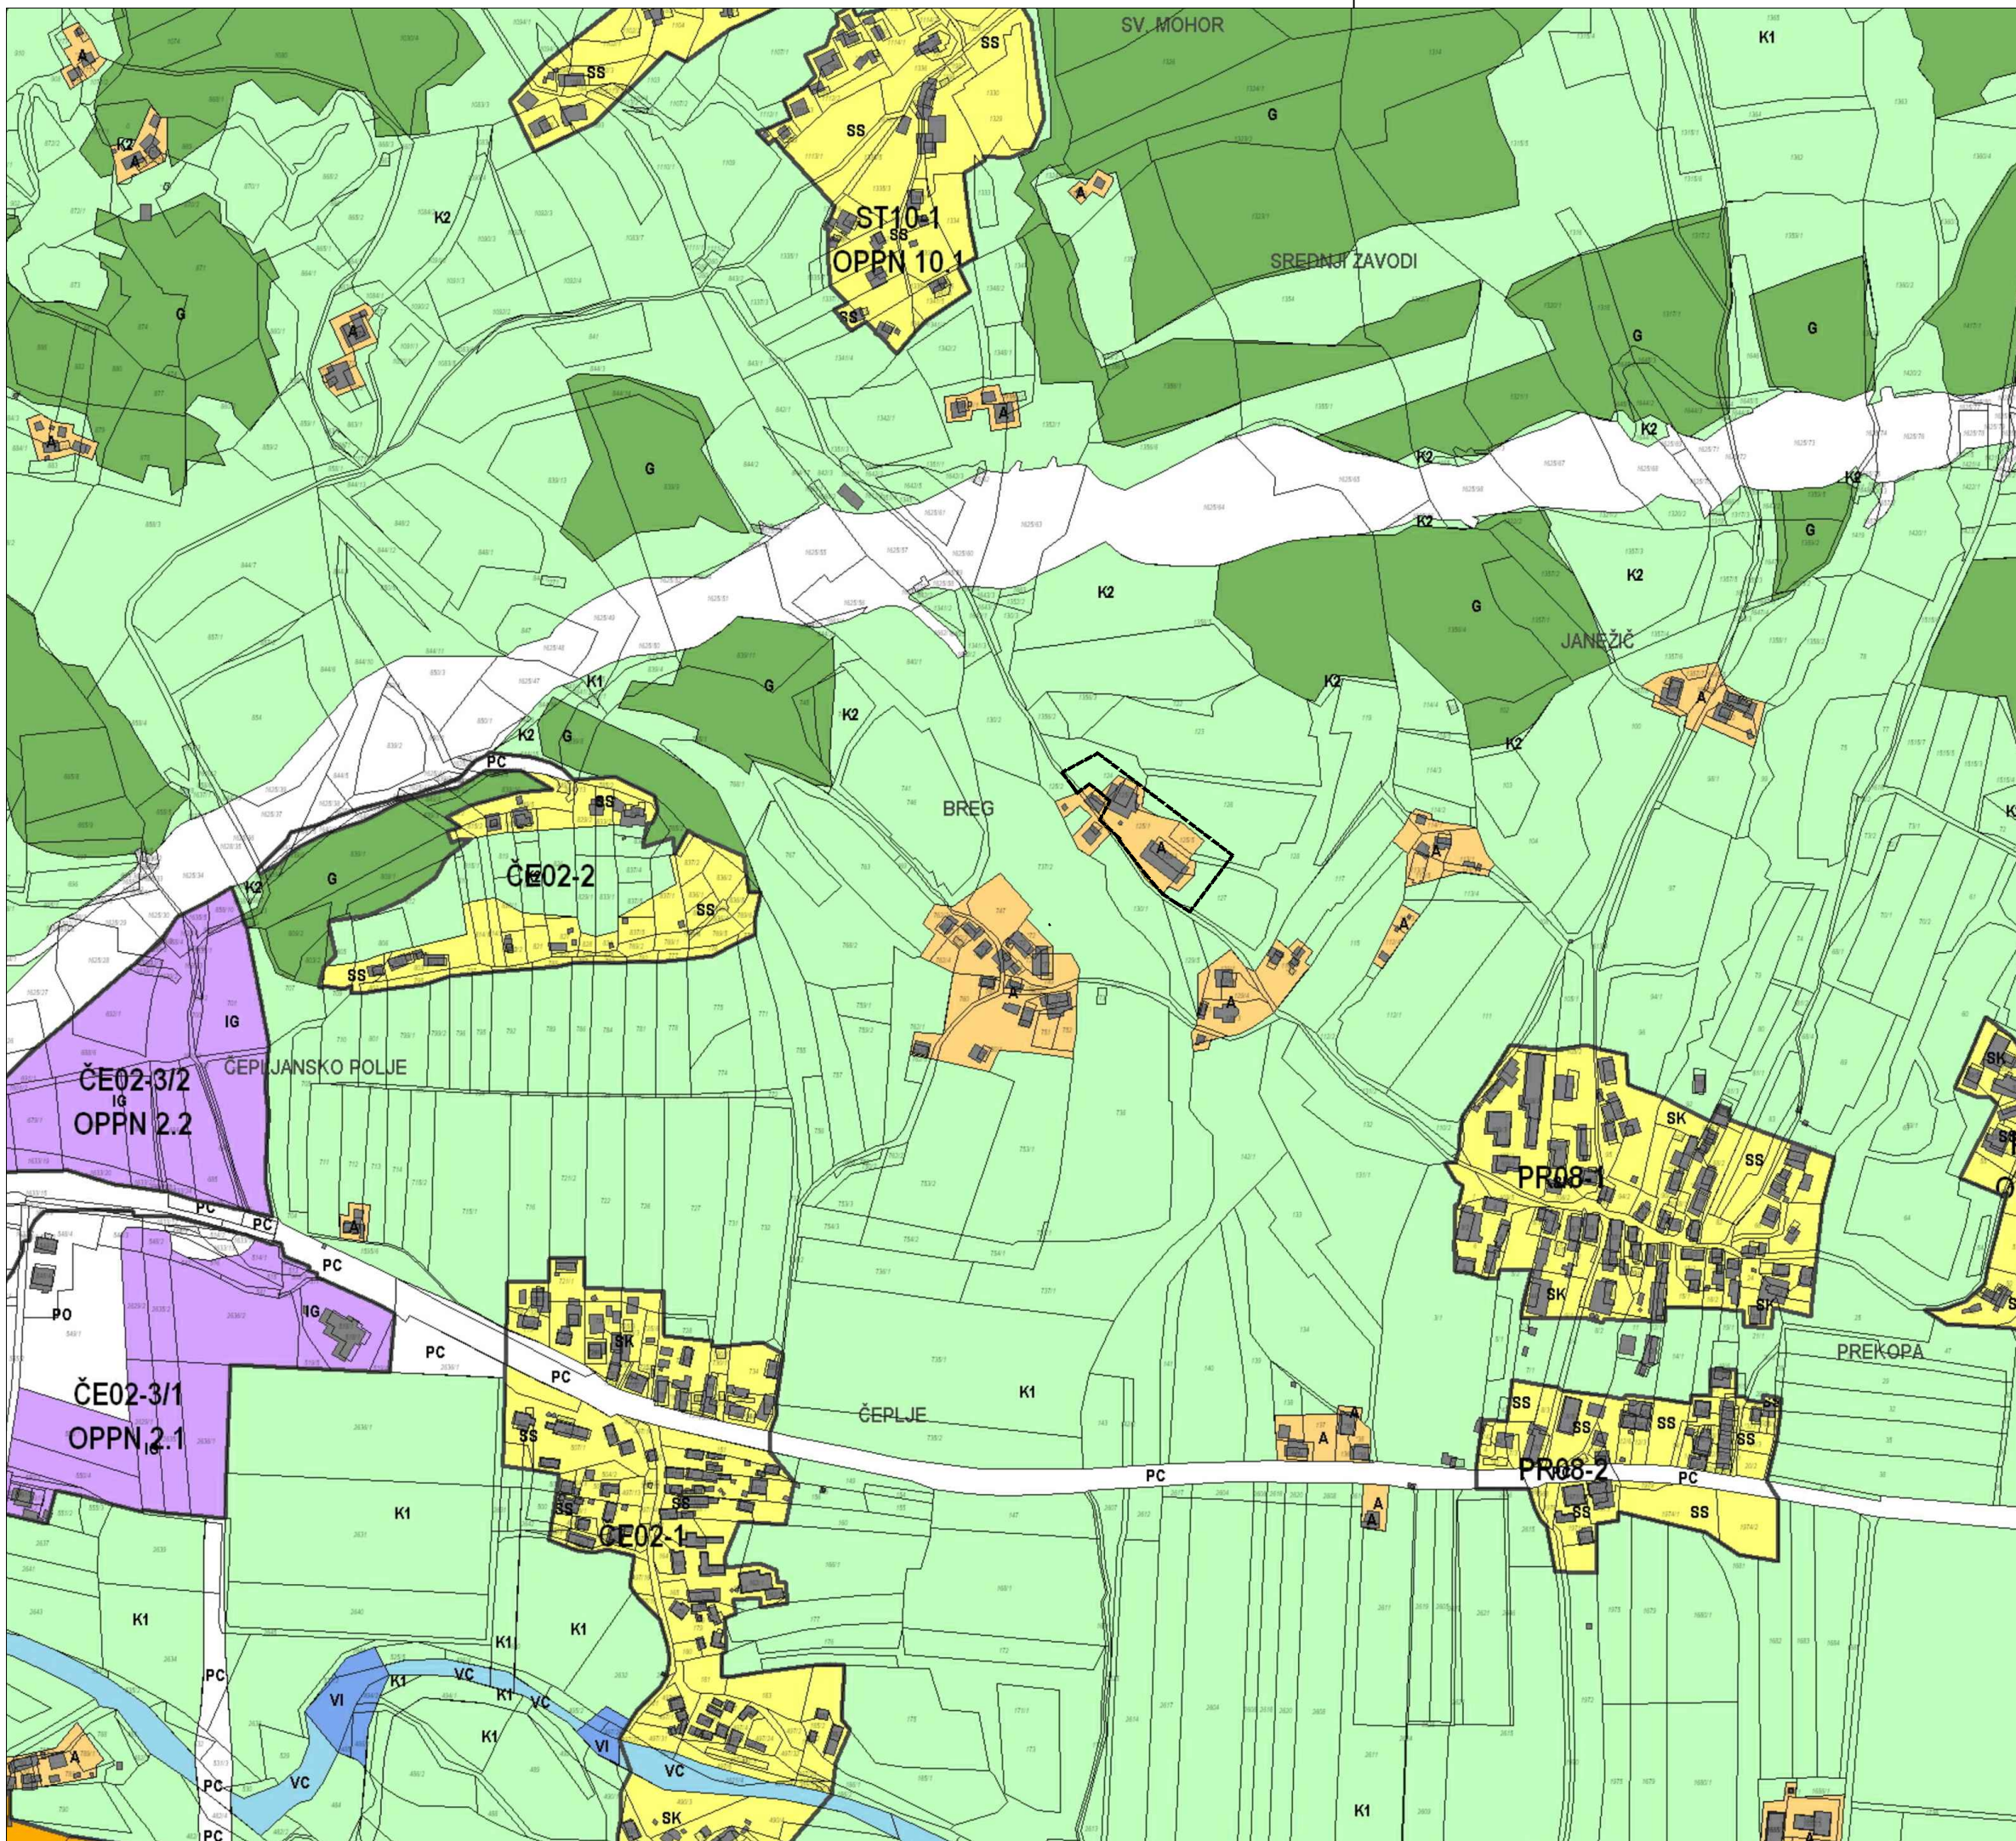

LEGENDA

MEJE

meja ureditvenega območja OPPN

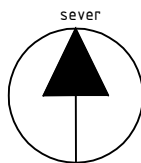

NASLOV GRAFIČNEGA DELA PROSTORSKEGA AKTA		ŠTEVILKA LISTA
IZSEK IZ OPN		1
M 1:5000		
NAZIV PROSTORSKEGA AKTA		ŠTEVILKA NAČRTA
Občinski podrobni prostorski načrt na kmetijskih zemljiščih brez spremembe namenske rabe za kmetijo Brišnik		302-2025
PRIPRAVLJAVEC	INVESTITOR	
OBČINA VRANSKO	zasebni	
Vransko 59		
3305 Vransko		
ODGOVORN. VODJA IZDELAVE PROSTORSKEGA AKTA	NAČRTOVALEC	
dr. MOJCA FURMAN OMAN	Mojca Furman Oman s.p.	
IDENTIFIKACIJSKA ŠTEVILKA	Grudnova 6	
PPN ZAPS 2185	3000 CELJE	
KRAJ IN DATUM IZDELAVE NAČRTA		
Celje, marec 2026		



LEGENDA

MEJE

meja ureditvenega območja OPPN

parcelne meje

sever

NASLOV GRAFIČNEGA DELA PROSTORSKEGA AKTA		ŠTEVILKA LISTA
PRIKAZ OBSTOJEČEGA STANJA		2
M 1:500		
NAZIV PROSTORSKEGA AKTA		ŠTEVILKA NAČRTA
Občinski podrobni prostorski načrt na kmetijskih zemljiščih brez spremembe namenske rabe za kmetijo Brišnik		302-2025
PRIPRAVLJAVEC	INVESTITOR	
OBČINA VRANSKO	Zasebni	
Vransko 59		
3305 Vransko		
ODGOVORNI VODJA IZDELAVE PROSTORSKEGA AKTA	NAČRTOVALEC	
dr. MOJCA FURMAN OMAN	Mojca Furman Oman s.p.	
IDENTIFIKACIJSKA ŠTEVILKA	Grudnova 6	
PPN ZAPS 2185	3000 CELJE	
KRAJ IN DATUM IZDELAVE NAČRTA		
Celje, marec 2026		



LEGENDA

MEJE

meja ureditvenega območja OPPN

sever

NASLOV GRAFIČNEGA DELA PROSTORSKEGA AKTA		ŠTEVILKA LISTA
PRIKAZ VPLIVOV IN POVEZAV S SOSEDNJI OBMOČJI		3
M 1:5000		ŠTEVILKA NAČRTA
Naziv prostorskega akta Občinski podrobni prostorski načrt na kmetijskih zemljiščih brez sprembe namenske rabe za kmetijo Brišnik		302-2025
PRIPRAVLJAVEC OBČINA VRANSKO Vransko 59 3305 Vransko	INVESTITOR zasebni	
ODGOVORNI VOĐJA IZDELAVE PROSTORSKEGA AKTA dr. MOJCA FURMAN OMAN univ.dipl.inž.grod.	NAČRTOVALEC Mojca Furman Oman s.p. Grudnova 6 3000 CELJE	
IDENTIFIKACIJSKA ŠTEVILKA PPN ZAPS 2185		
KRAJ IN DATUM IZDELAVE NAČRTA Celje, marec 2026		



MEJE

meja ureditvenega območja OPPN

parcelne meje

STAVBE

obstoječe stavbe

predvidena prizidava hleva

predvidena strojna lopa

predviden nadstrešek

predviden hlevski izpust


okvirne dimenzije stavb

PROMETNA UREDITEV

dovozi do območja

sever

NASLOV GRAFIČNEGA DELA PROSTORSKEGA AKTA		ŠTEVILKA LISTA
UREDITVENA SITUACIJA		4
M 1:500		ŠTEVILKA NAČRTA
Občinski podrobni prostorski načrt na kmetijskih zemljiščih brez spremembe namenske rabe za kmetijo Brišnik		302-2025
PRIPRAVLJAVEC	INVESTITOR	
OBČINA VRANSKO	Zasebni	
Vransko 59		
3305 Vransko		
ODGOVORNI VODJA IZDELAVE PROSTORSKEGA AKTA	NAČRTOVALEC	
dr. MOJCA FURMAN OMAN univ.dipl.inž.geod.	Mojca Furman Oman s.p.	
IDENTIFIKACIJSKA ŠTEVILKA	Grudnova 6	
PPN ZAPS 2185	3000 CELJE	
KRAJ IN DATUM IZDELAVE NAČRTA		
Celje, marec 2026		

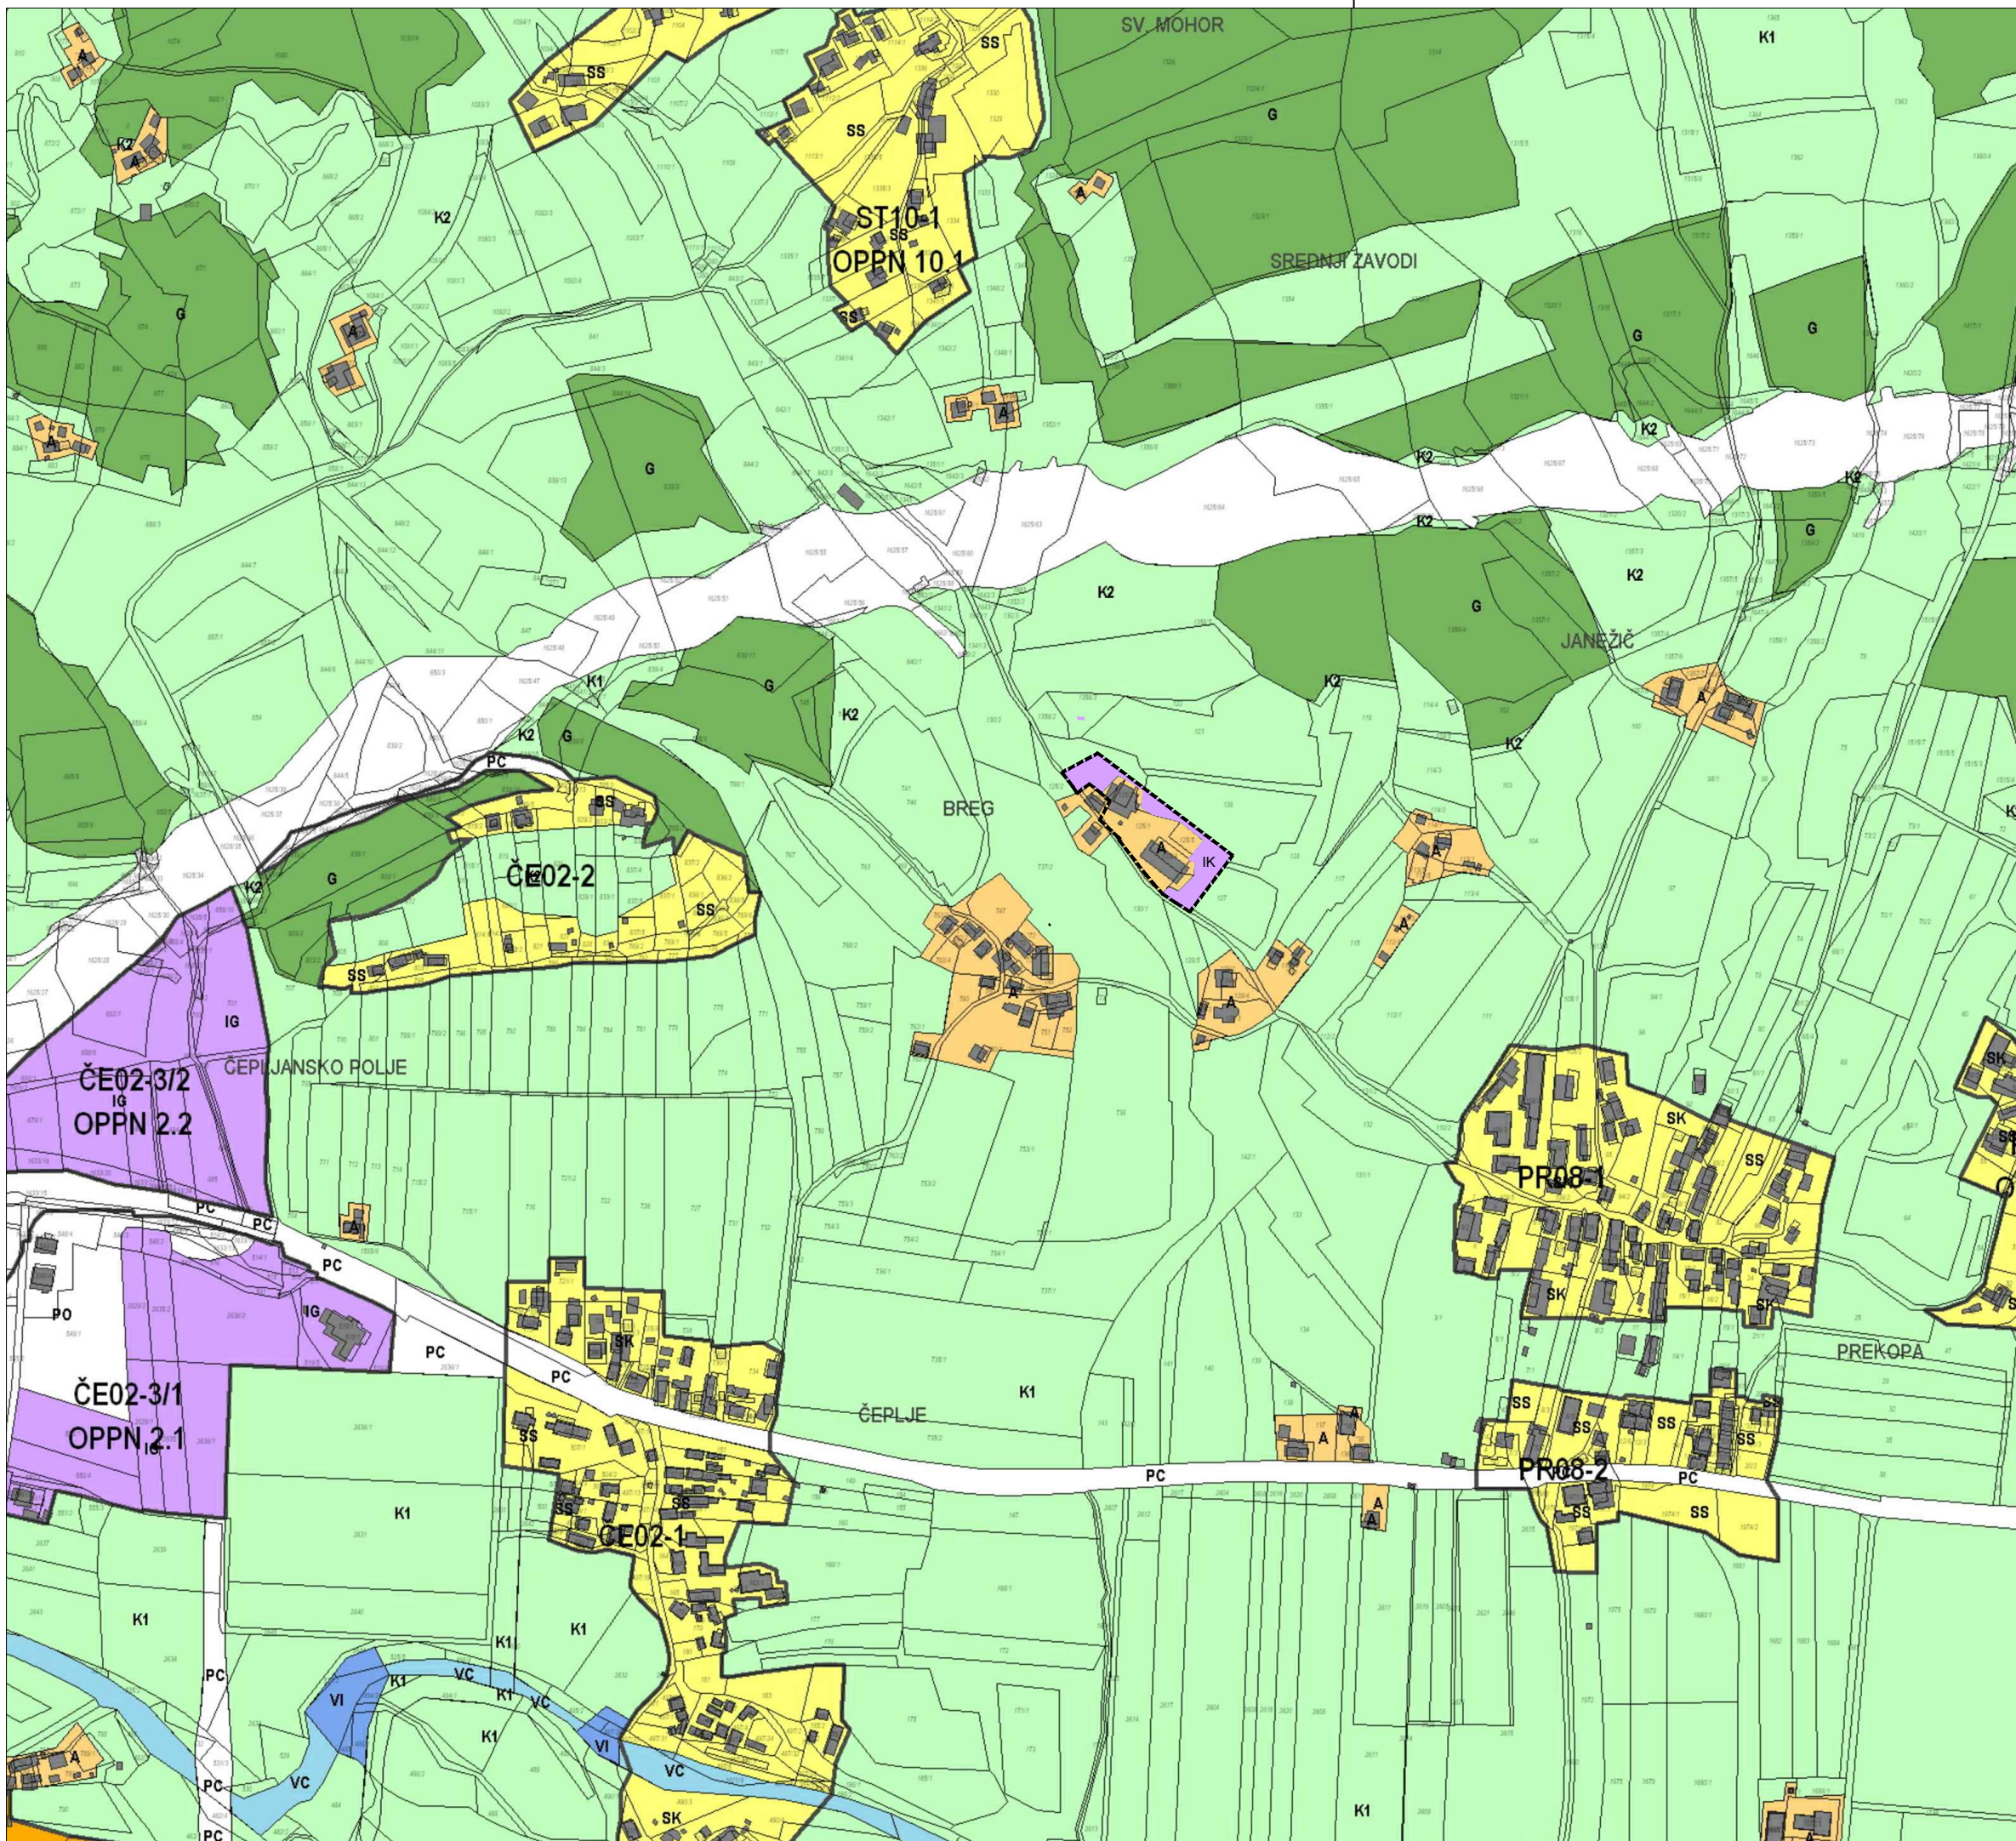

LEGENDA

MEJE

meja ureditvenega območja OPPN

SPREMEMBA NAMENSKE RABE PROSTORA

A

površine razpršene poselitve

IK

površine z objekti za kmetijsko proizvodnjo

NASLOV GRAFIČNEGA DELA PROSTORSKEGA AKTA

USMERITVE ZA PRENOS V OPN

M 1:5000

ŠTEVILKA LISTA

6

NAZIV PROSTORSKEGA AKTA

Občinski podrobni prostorski načrt na kmetijskih zemljiščih brez spremembe namenske rabe za kmetijo Brišnik

ŠTEVILKA NAČRTA

302-2025

PRIPRAVLJAVEC

OBČINA VRANSKO

Vransko 59

3305 Vransko

INVESTITOR

zasebni

ODGOVORN. VODJA IZDELAVE PROSTORSKEGA AKTA

dr. MOJCA FURMAN OMAN

univ.dpl.in3.god.

NAČRTOVALEC

Mojca Furman Oman s.p.

Grudnova 6

3000 CELJE

IDENTIFIKACIJSKA ŠTEVILKA

PPN ZAPS 2185

KRAJ IN DATUM IZDELAVE NAČRTA

Celje, maj 2026