
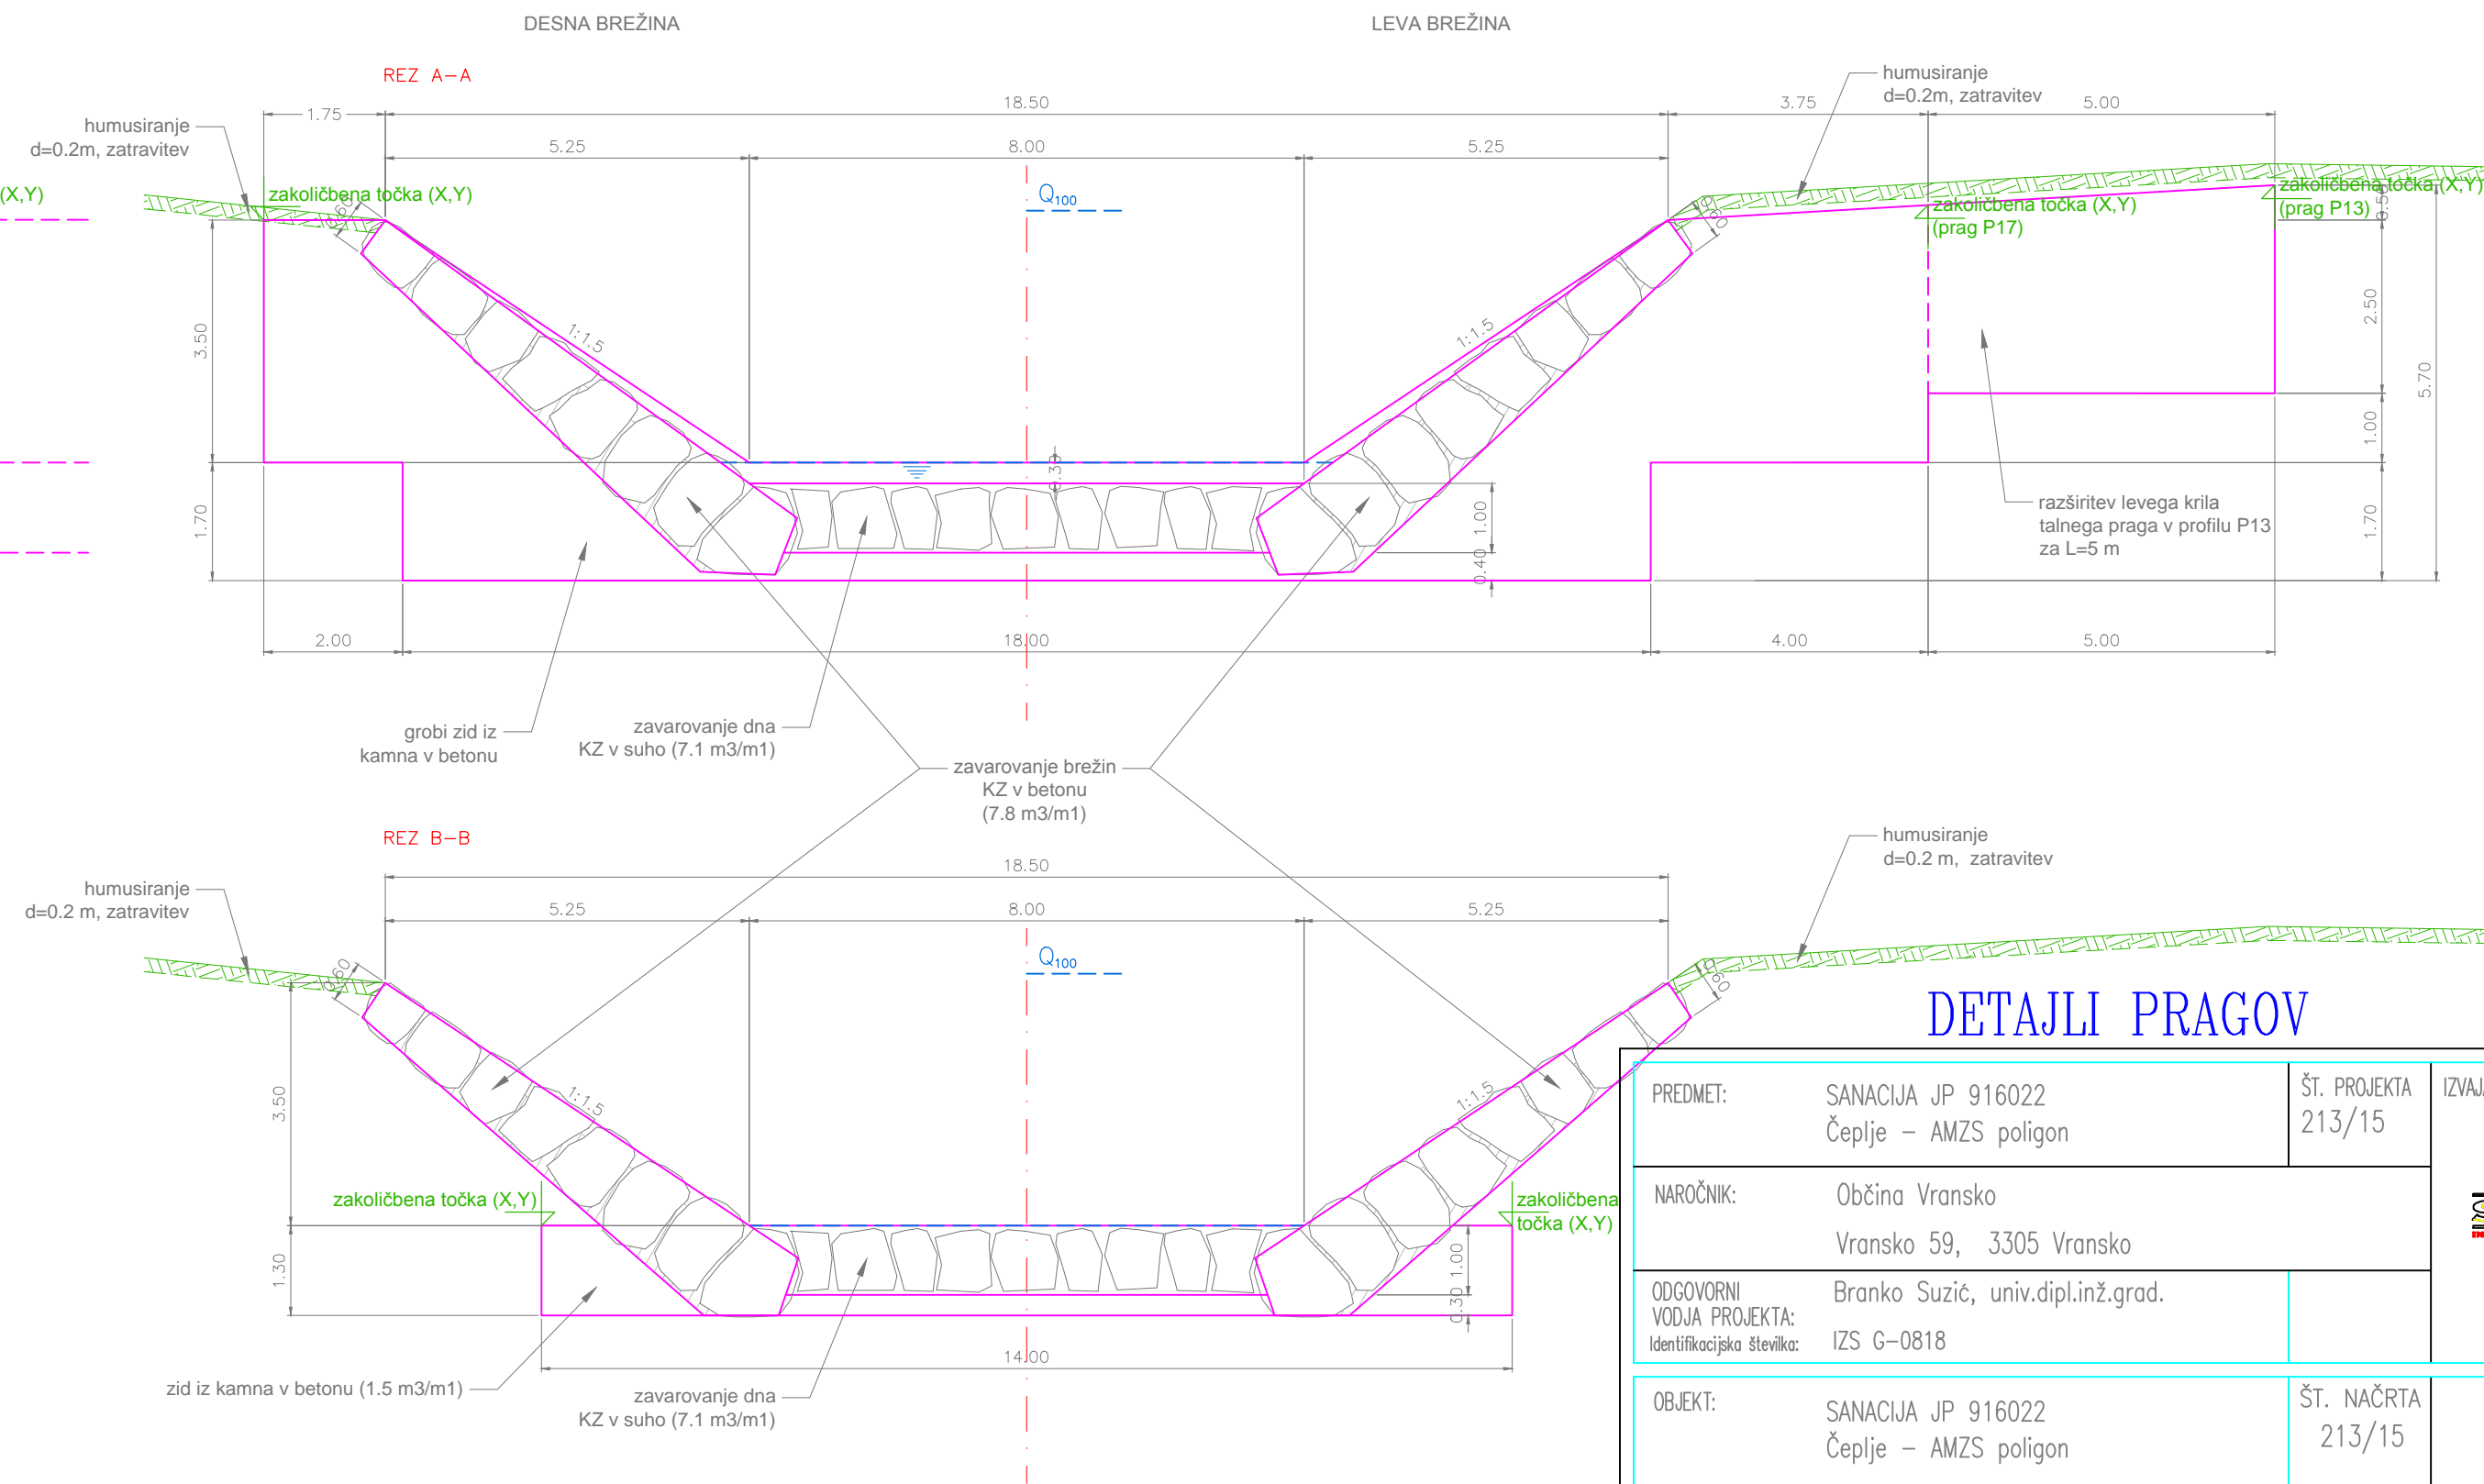



TALNI PRAG Z ZAKLJUČNIM PRAGOM
V PROFILU P13 in P17
stopnja: 0.00 m + 0.30 m vodne blazine

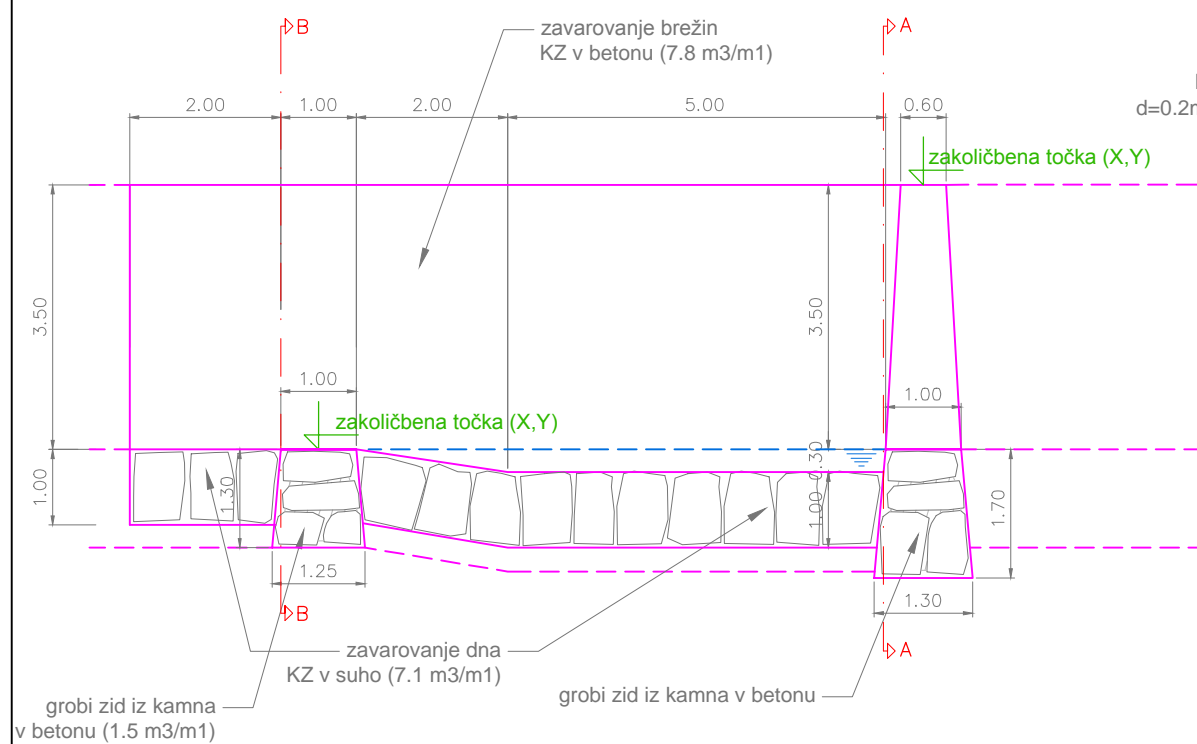

DETAJLI PRAGOV

PREDMET:	SANACIJA JP 916022 Čeplje – AMZS poligon	ŠT. PROJEKTA 213/15	IZVAJALEC:
NAROČNIK:	Občina Vransko Vransko 59, 3305 Vransko		 Jenkova 24, 3000 Celje tel: 03/620 98 57
ODGOVORNI VODJA PROJEKTA:	Branko Suzič, univ.dipl.inž.grad. Identifikacijska številka: IZS G-0818		
OBJEKT:	SANACIJA JP 916022 Čeplje – AMZS poligon	ŠT. NAČRTA 213/15	
VSEBINA LISTA:	DETAJLI PRAGOV		FAZA PROJEKTA: PZI
ODGOVORNI PROJEKTANT:	Branko Suzič, univ.dipl.inž.grad. Identifikacijska številka: IZS G-0818		MERILO: 1:100
IZDELAL:	Zoran Fujs, univ.dipl.inž.grad. Identifikacijska številka: IZS G-0212		DATUM: JANUAR 2015
		Šifra CC: 2112	LIST ŠTEVILKA: 10.1