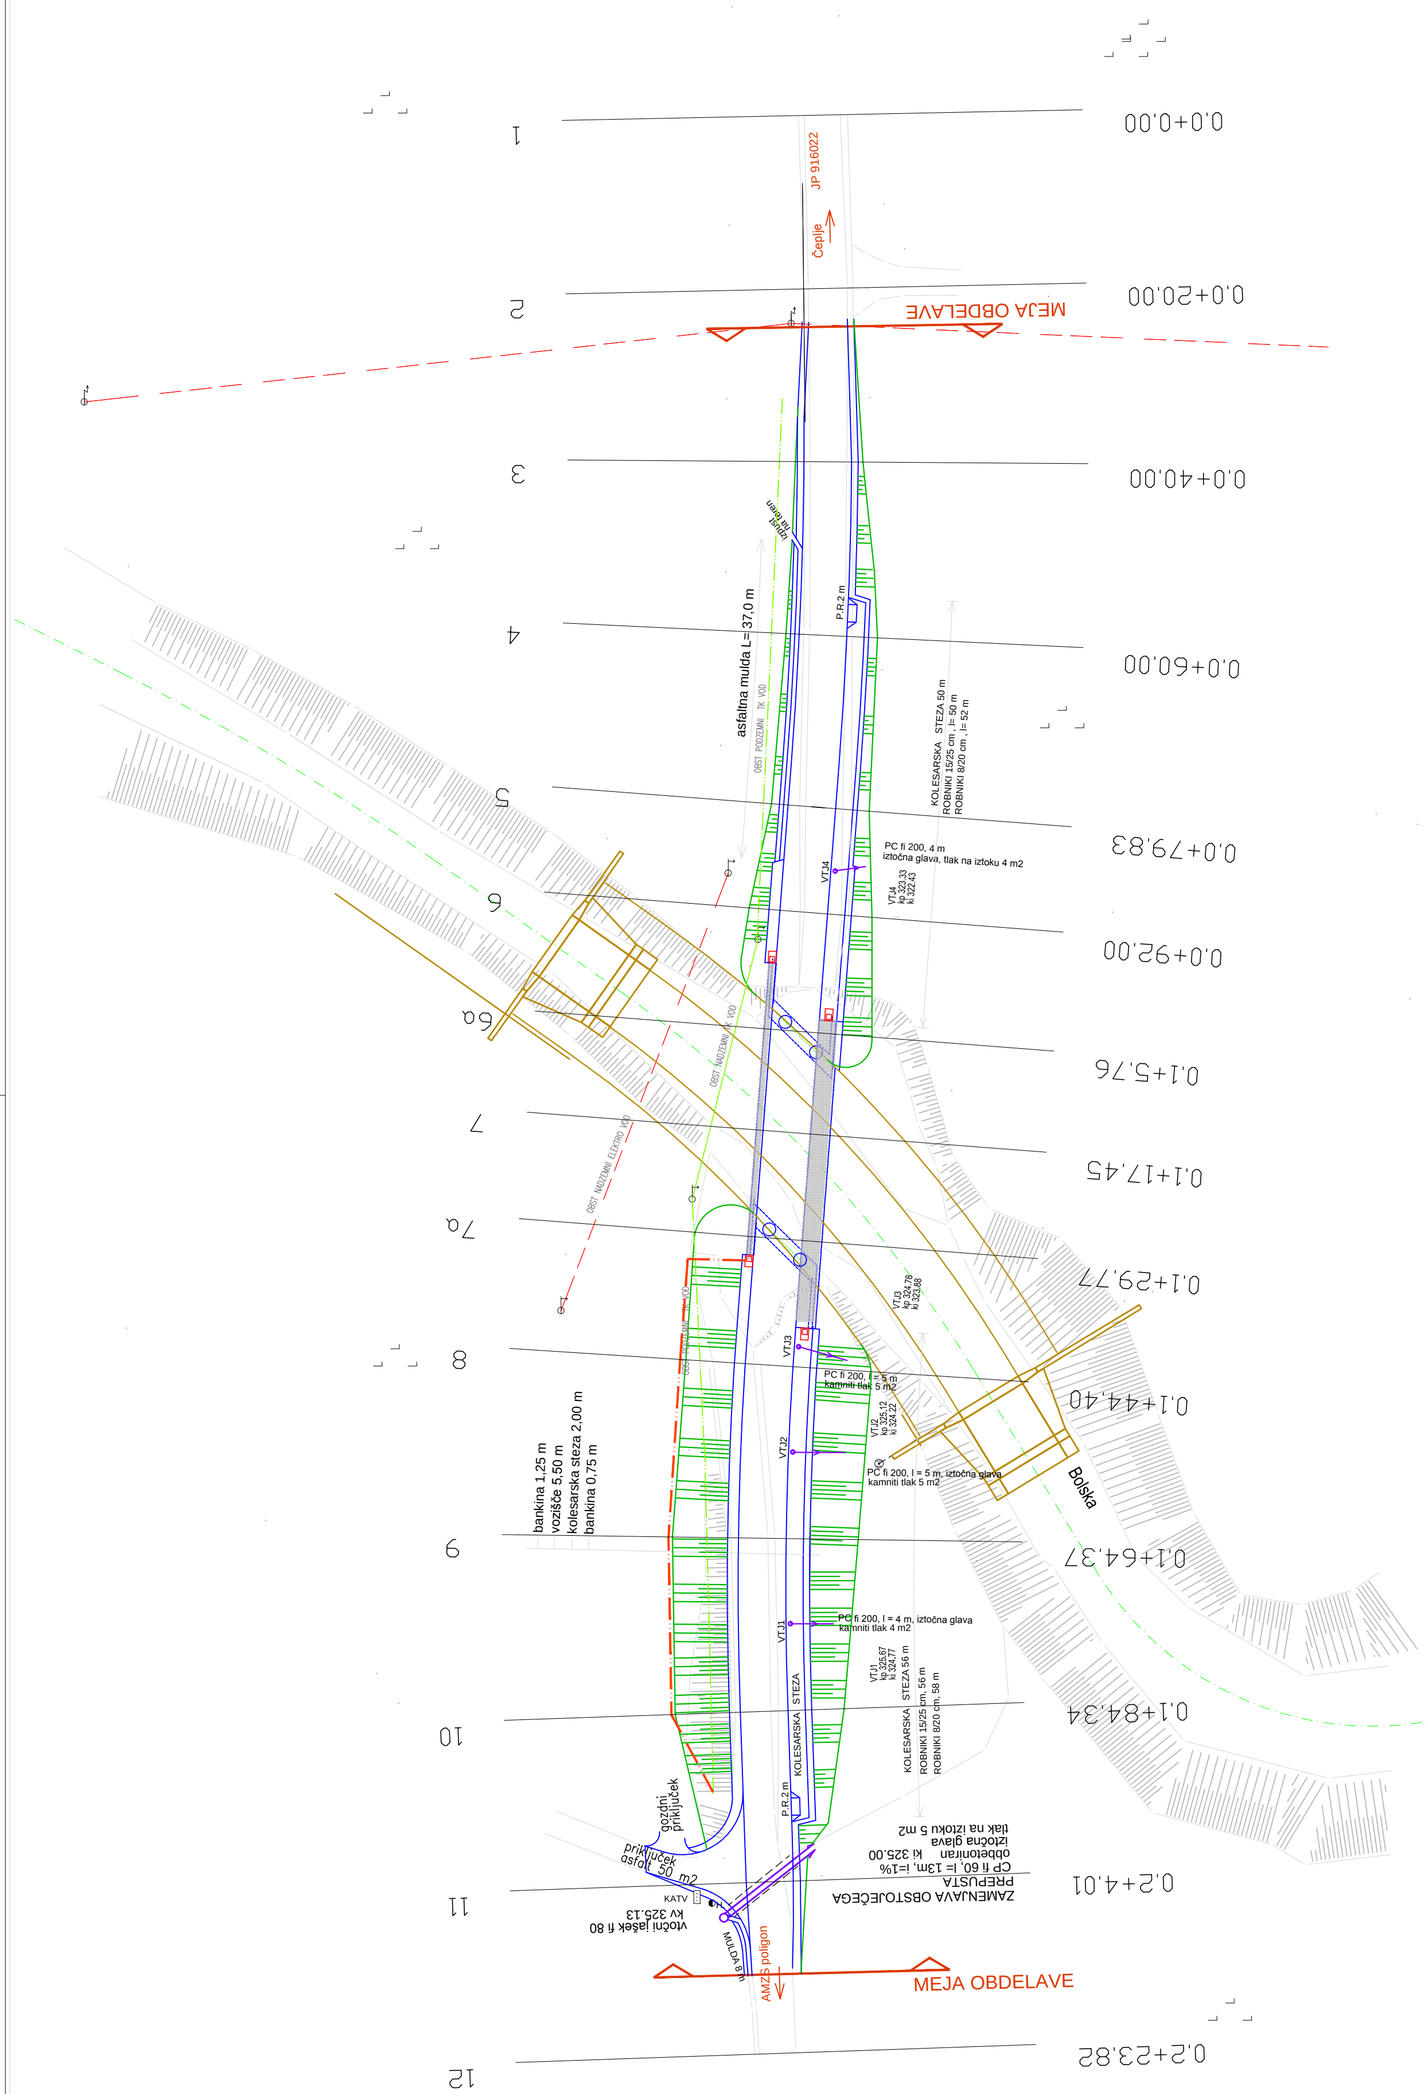

LEGENDA KOMUNALNIH VODOV:

- Elektro VN nadzemni vod - obstoječe
- TK nadzemni vod - obstoječe
- TK podzemni vod - obstoječe
- TK podzemni vod - prestavljen
- Meteorna kanalizacija - novo

SITUACIJA KOMUNALNIH VODOV

NEPOOBLAŠČENO KOPIRANJE IN RAZMNOŽEVANJE NI DOVOLJENO

PREDMET: MOST ČEZ BOLSKO NA JP 916022 Čeplje – AMZS poligon		ŠT. PROJEKTA 213/15	IZVAJALEC: SUBRA INŽENIRING • PROJEKTIRANJE • SVETOVANJE Jenkova 24, 3000 Celje tel: 03/620 98 57
NAROČNIK: Občina Vransko Vransko 59, 3305 Vransko			
ODGOVORNI VODJA PROJEKTA: Branko Suzič, univ.dipl.inž.grad. Identifikacijska številka: IZS G-0818			
OBJEKT: 3/2 Načrt gradbenih konstrukcij ceste MOST ČEZ BOLSKO NA JP 916022 Čeplje – AMZS poligon		ŠT. NAČRTA 213/15-C	
VSEBINA LISTA: SITUACIJA KOMUNALNIH VODOV			FAZA PROJEKTA: PZI
ODGOVORNI PROJEKTANT: Branko Suzič, univ.dipl.inž.grad. Identifikacijska številka: IZS G-0818			MERILO: 1:500
IZDELAL: Identifikacijska številka:			DATUM: JANUAR 2015
		Šifra CC: 2112	LIST ŠTEVILKA: 4

Št. odseka :	Arhivska št :	Faza/objekt :	Šifra risbe :
		004.2101	G.104