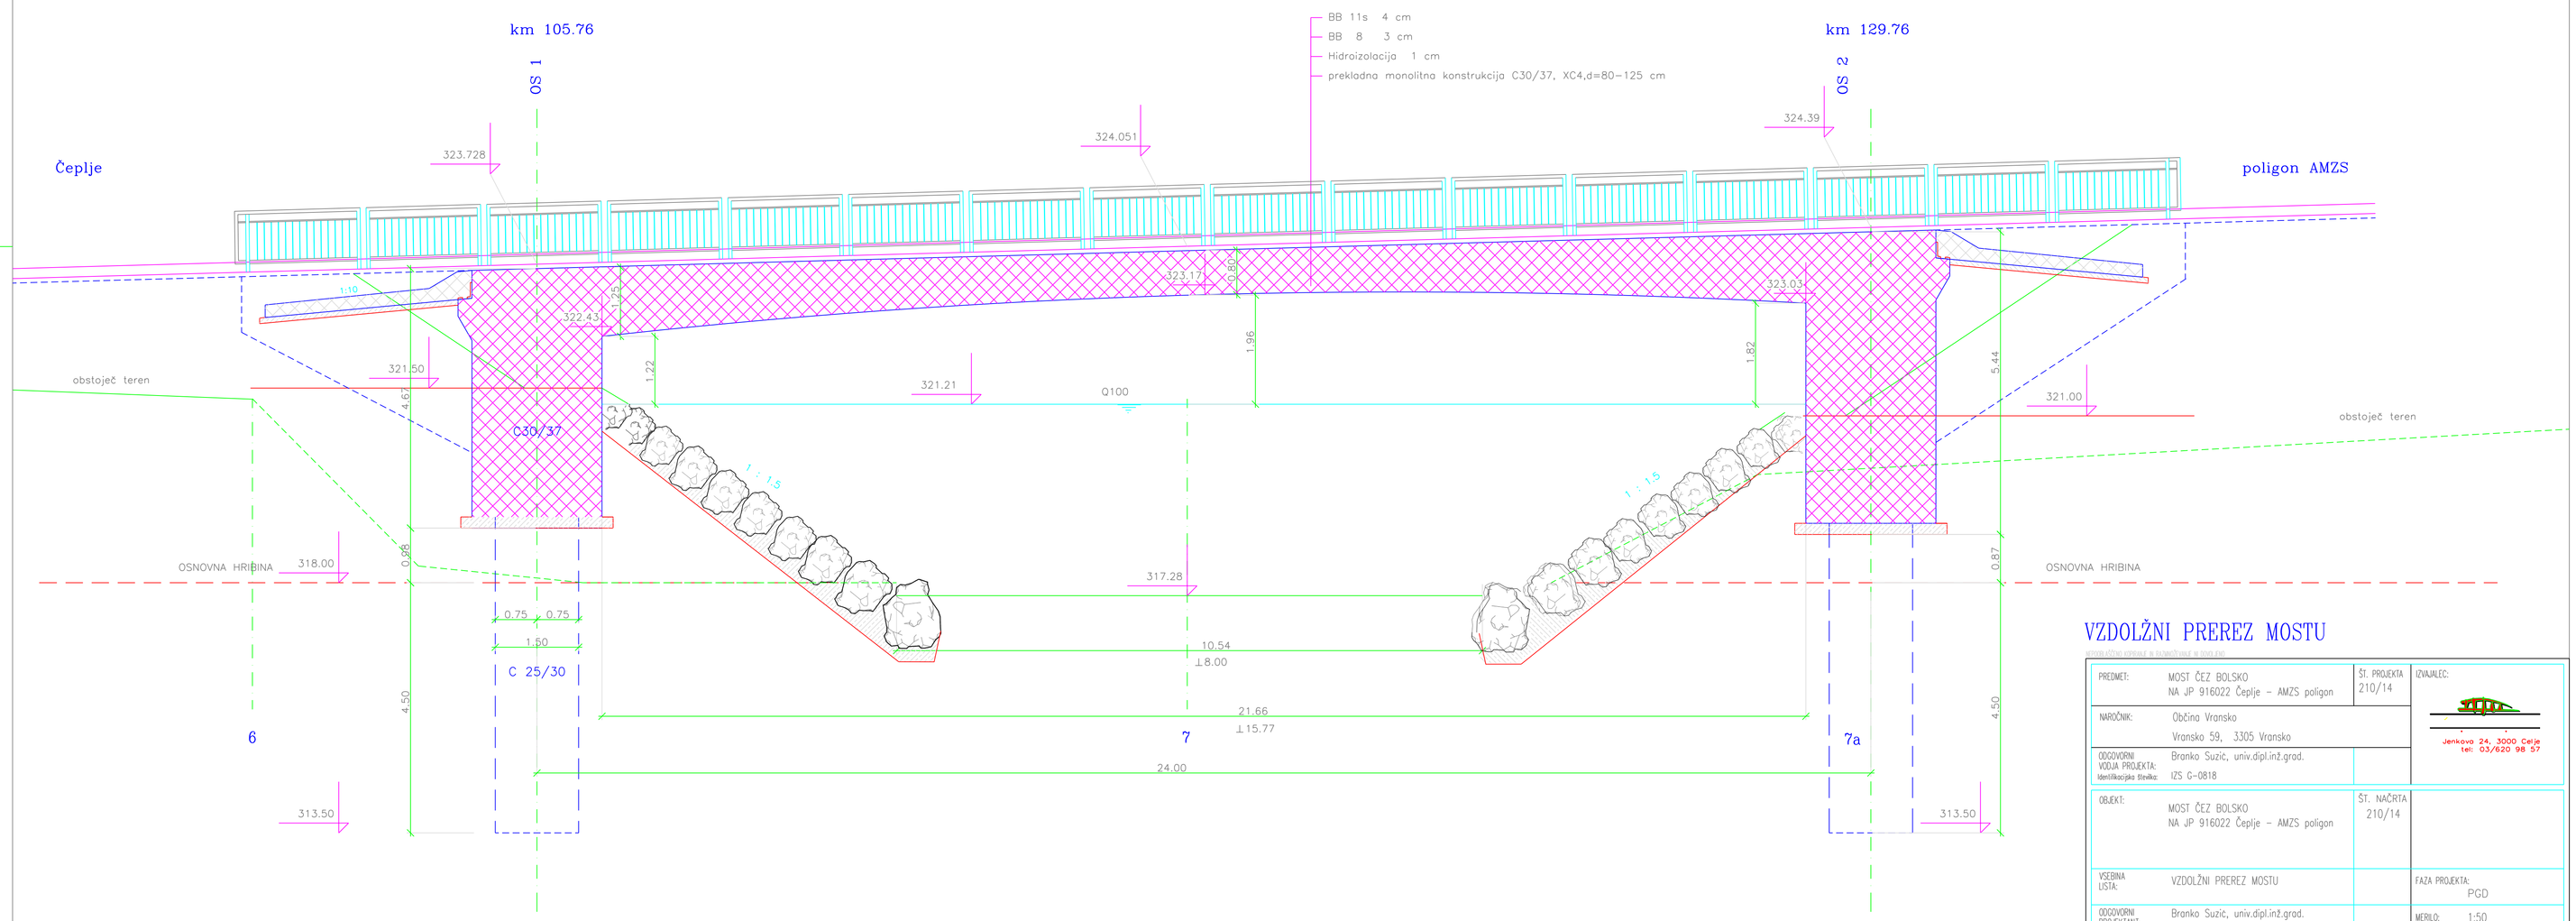

VZDOLŽNI PREREZ MOSTU

PREDMET:	MOST ČEZ BOLSKO NA JP 916022 Čeplje – AMZS poligon	Št. PROJEKTA 210/14	IZVAJALEC: Jenkova 24, 3000 Celje tel: 03/620 98 57
NAROČNIK:	Občina Vransko Vransko 59, 3305 Vransko		
ODGOVORNI VODJA PROJEKTA: Identifikacijska številka:	Branko Suzić, univ.dipl.in2.grad. IZS G-0818		
OBJEKT:	MOST ČEZ BOLSKO NA JP 916022 Čeplje – AMZS poligon	Št. NAČRTA 210/14	
VSEBINA LISTA:	VZDOLŽNI PREREZ MOSTU		FAZA PROJEKTA: PGD
ODGOVORNI PROJEKTANT: Identifikacijska številka:	Branko Suzić, univ.dipl.in2.grad. IZS G-0818		MERILO: 1:50
IZDELAL: Identifikacijska številka:			DATUM: MAREC 2015
		Šifra cc: 2141	LIST ŠTEVILKA: 5
Št. odseka :	Arhivska št. :	Faza/objekt : 002.2160	Šifra risbe : G.250