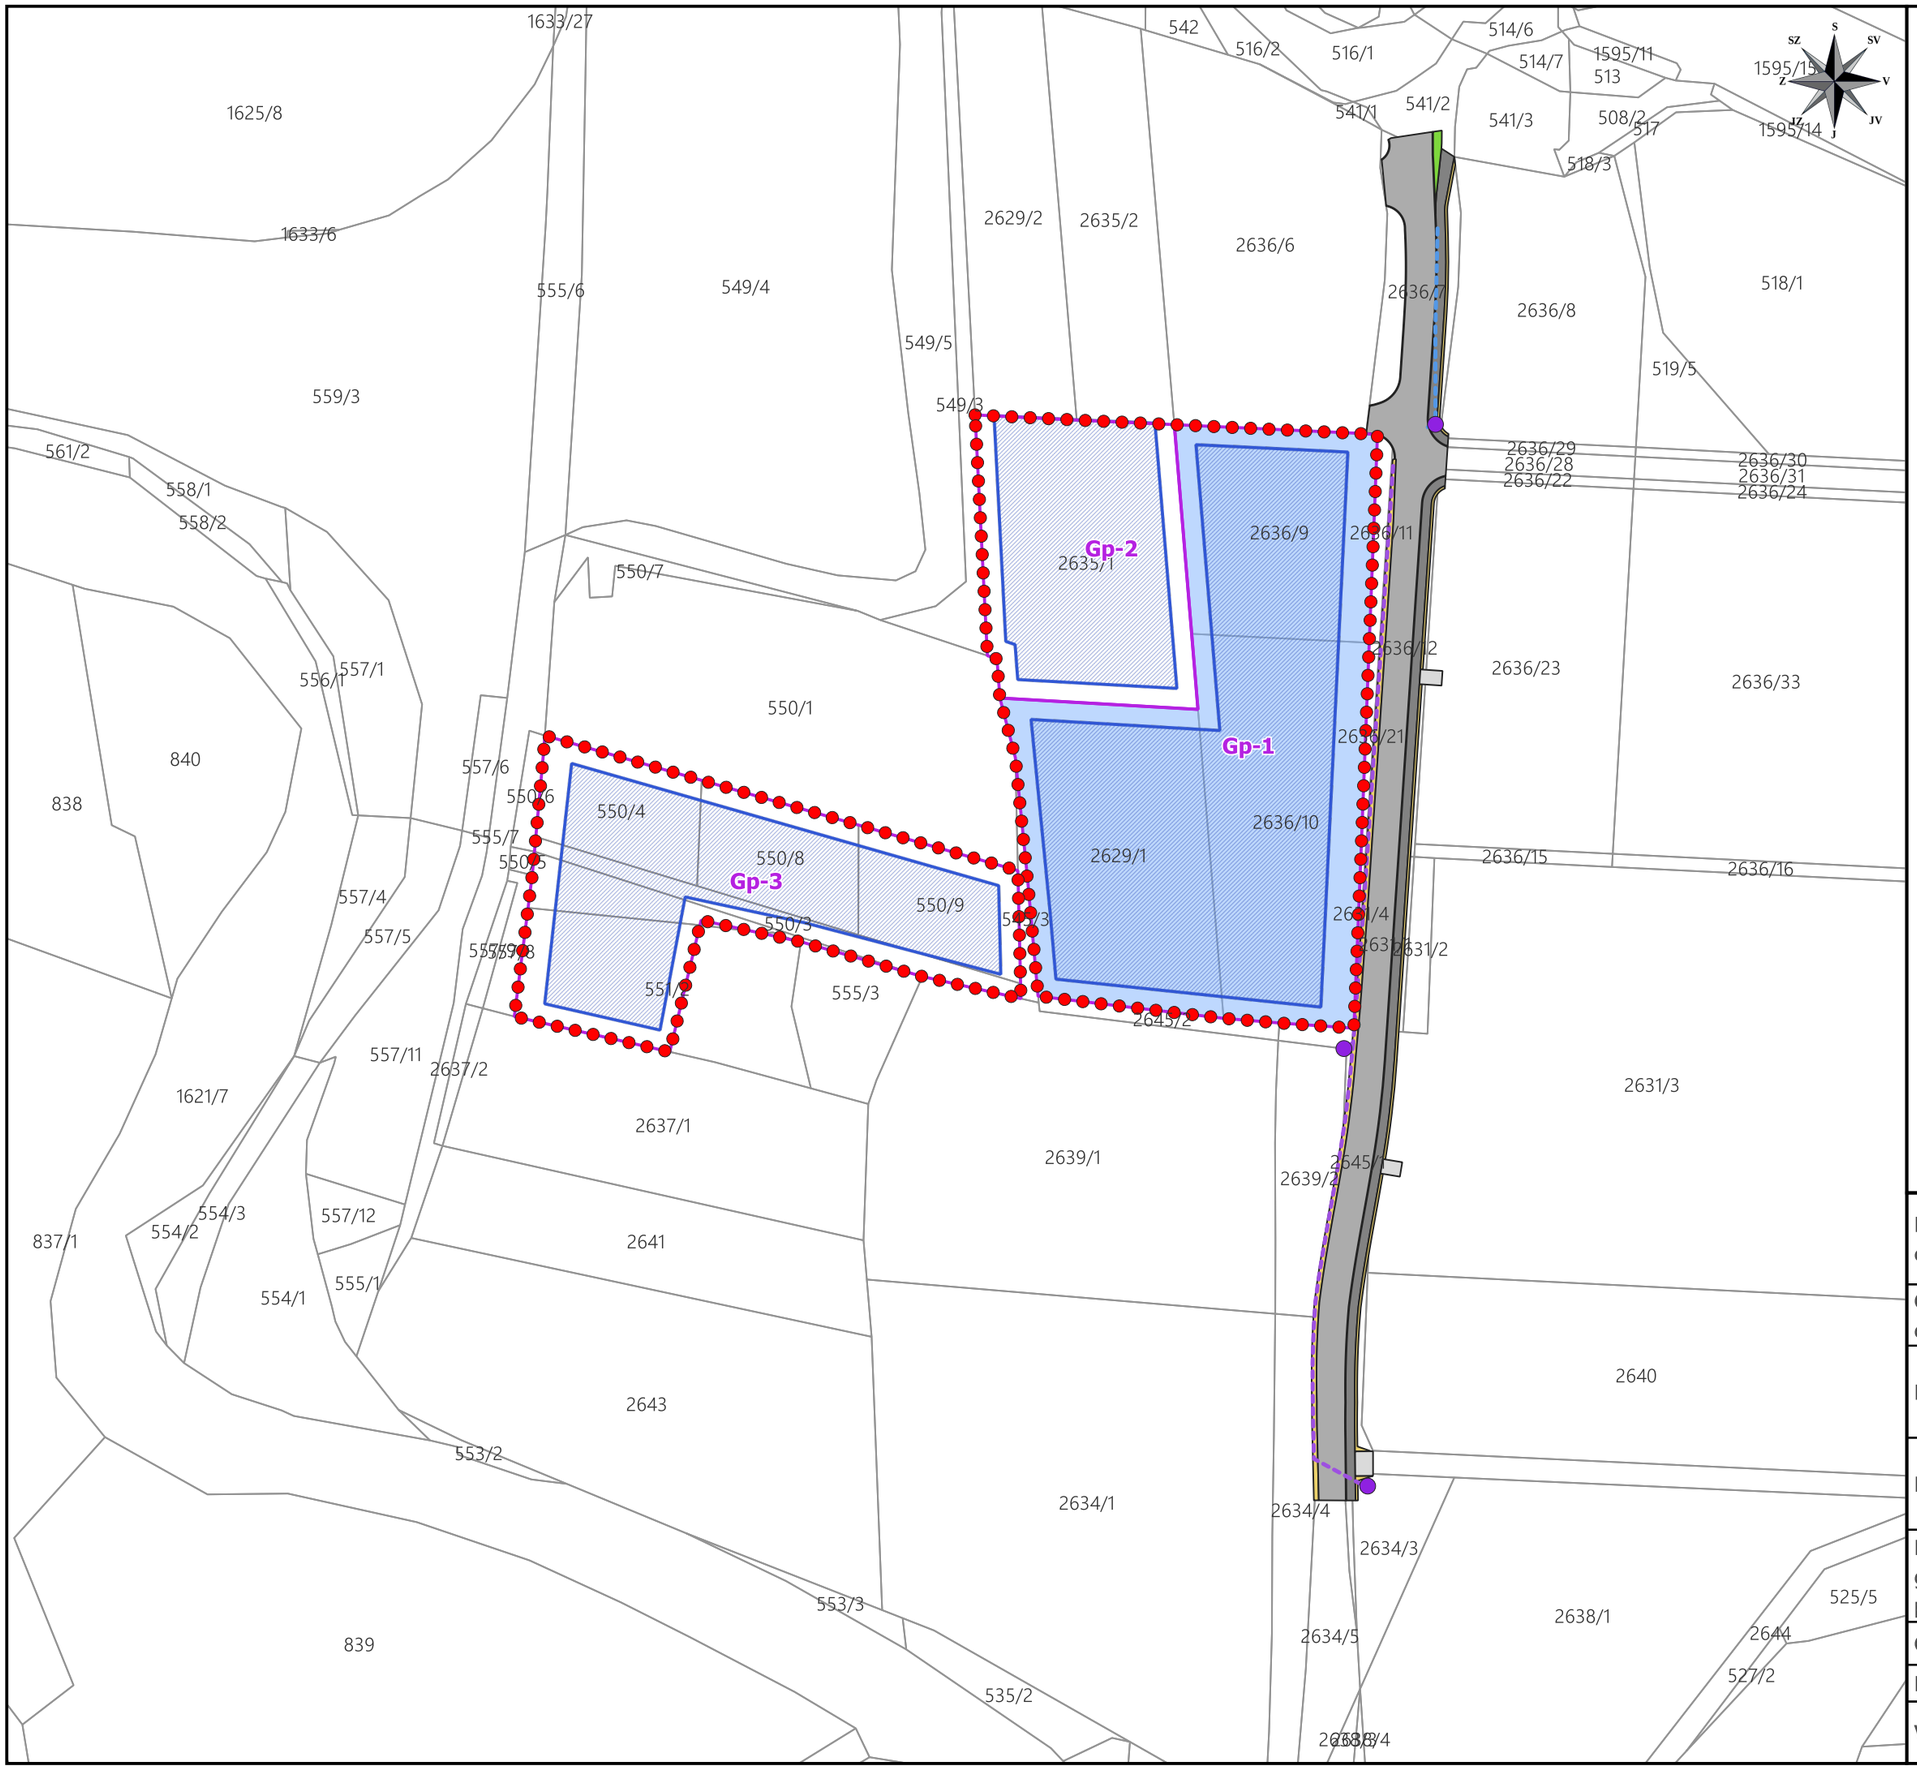

zavita

Legenda:

- meja OPPN
- gradbena parcela
- gradbena meja predvidenih objektov
- novo ponikovalno polje
- predvideno odvodnjavanje ceste
- predvidena drenaža

rekonstrukcija ceste

- bankina
- poljski priključek
- robnik
- skupna površina za pešče in kolesarje
- vozišče
- zelenica
- parcele
- obračunsko območje OBO_C

0 15 30 45 60 75 90 m

Naziv elaborata:	Elaborat programa opremljanja OPPN za del enote urejanja prostora EUP ČE02-3/1 v Občini Vransko		
Oznaka dokumenta:	409/2024		
Pripravljavec:	Občina Vransko Vransko 59 3305 Vransko		
Izdelovalec:	ZaVita, svetovanje, d.o.o. Tominškova 40 1000 Ljubljana		
Naziv grafičnega prikaza:	Prikaz obračunskih območij in nove komunalne opreme - Cestno omrežje		
Oznaka risbe:	Priloga 4a		
Merilo:	1 : 1.250	**Datum:**	November 2024
Viri:	Geodetska uprava RS, Občina Vransko		