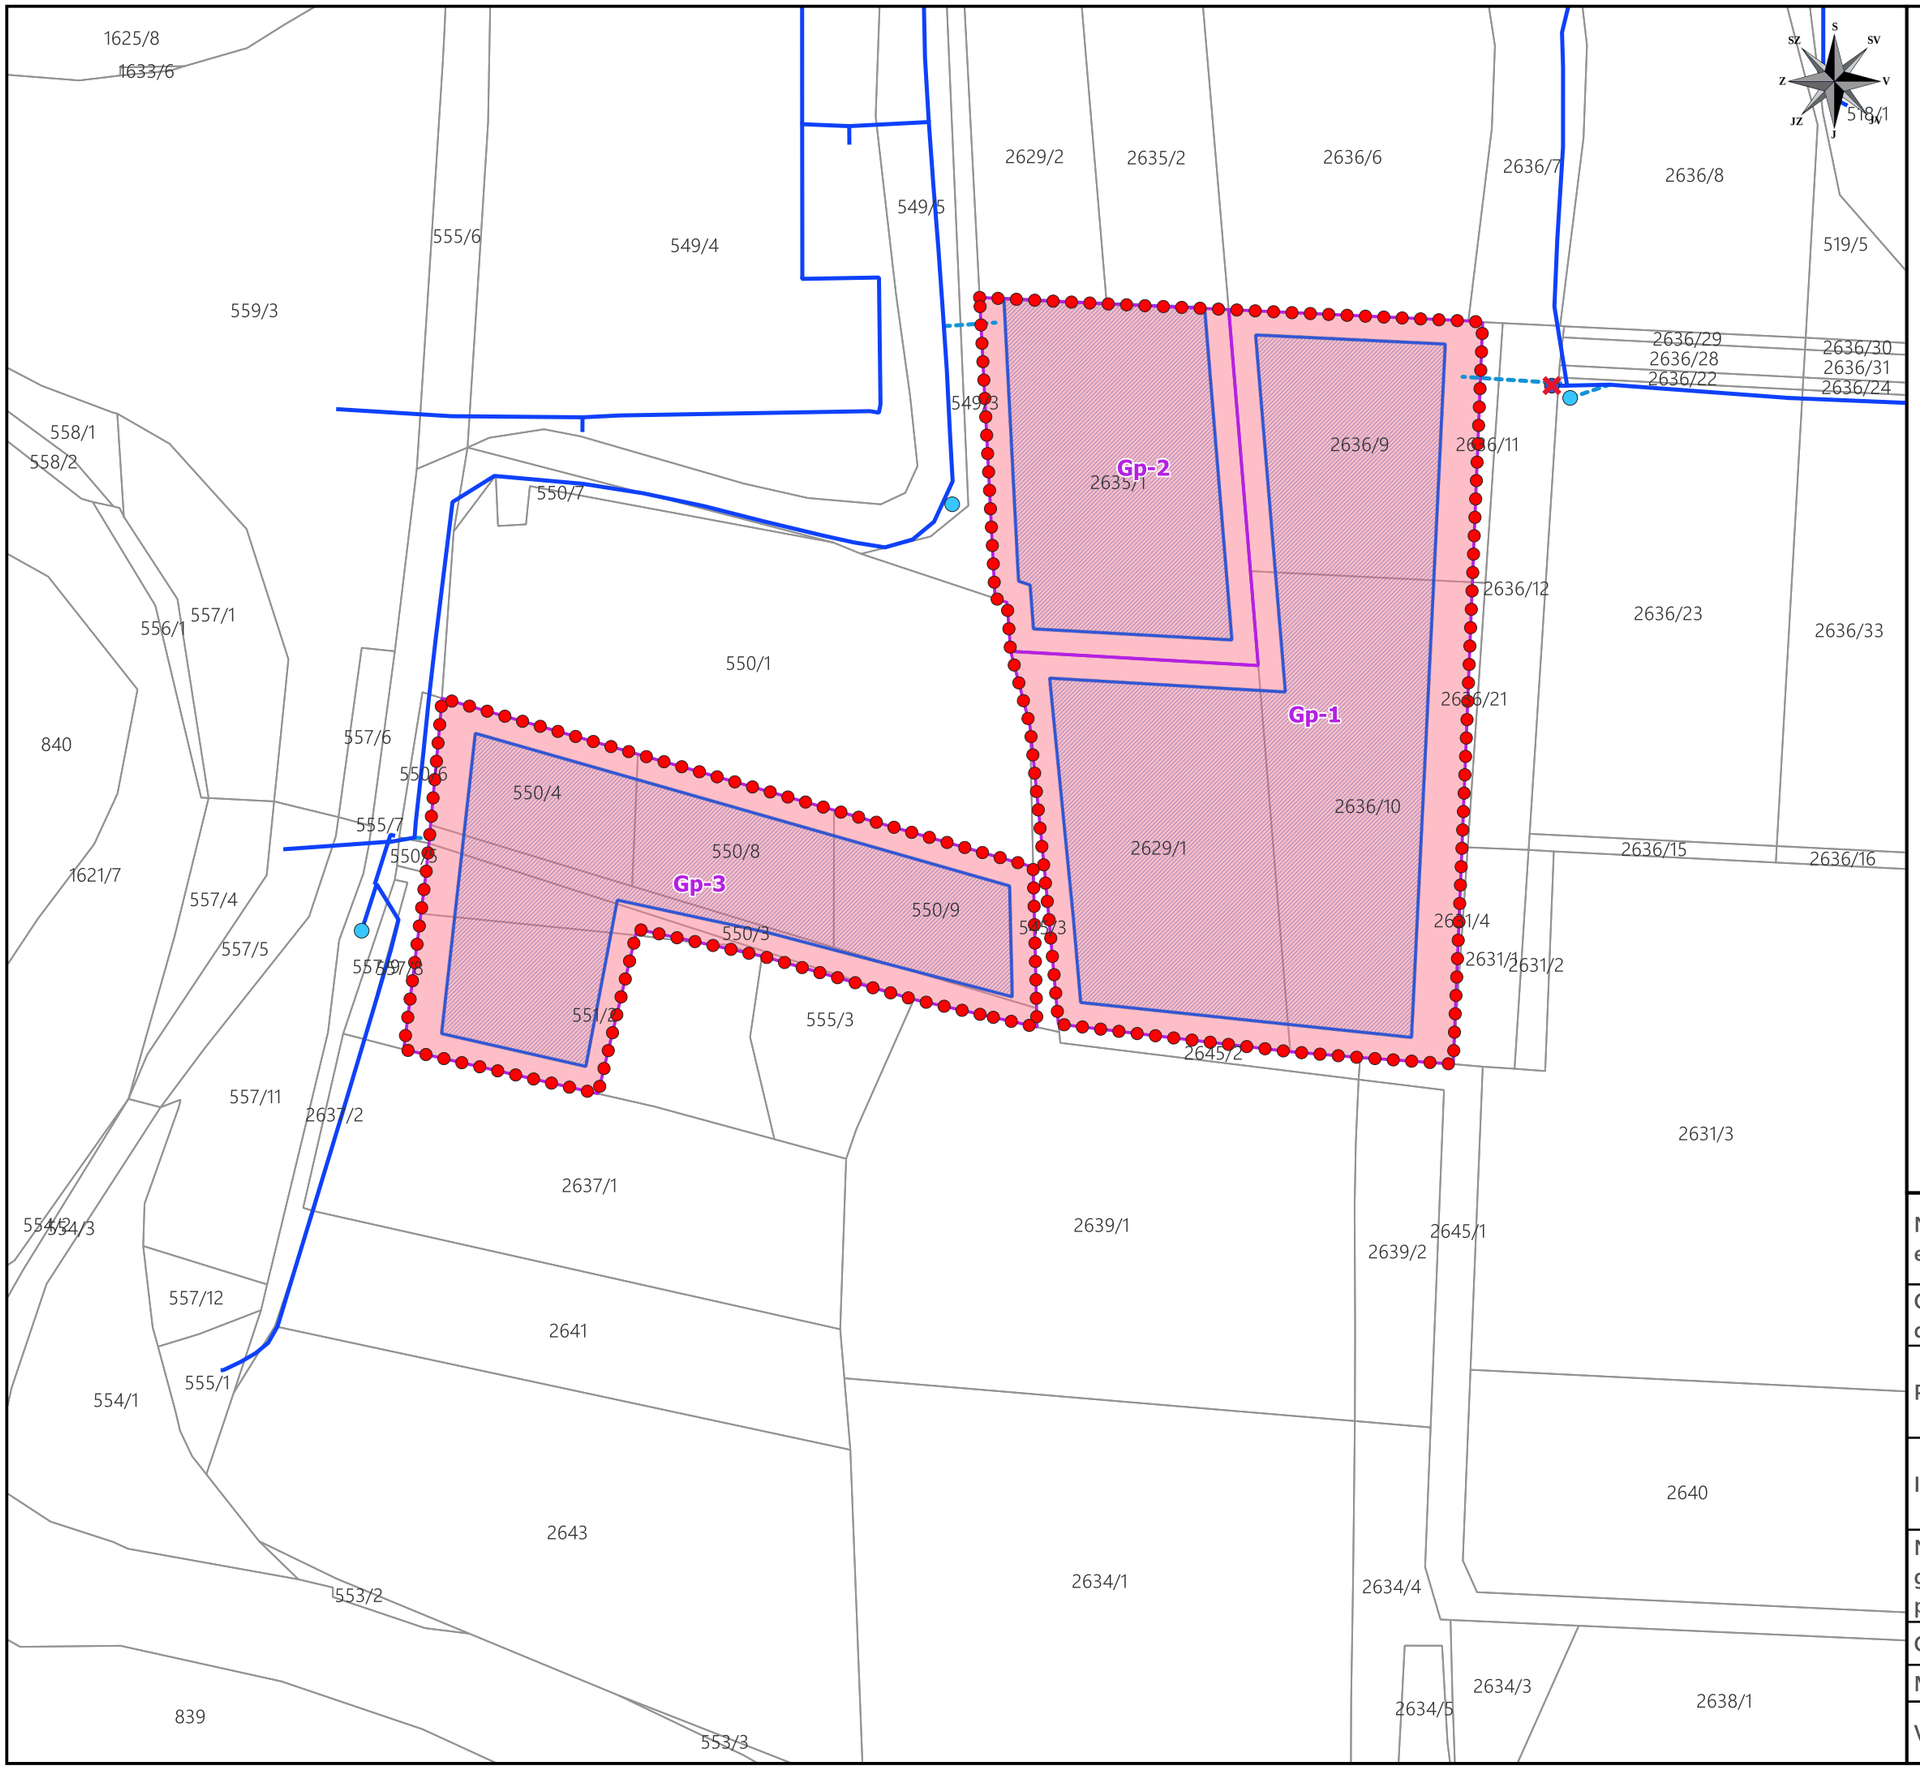

Legenda:

- meja OPPN
- gradbena parcela
- gradbena meja predvidenih objektov
- nov hidrant
- obstoječ hidrant
- ukinitev obstoječega hidranta
- obstoječe vodovodno omrežje
- novo vodovodno omrežje
- parcele
- obračunsko območje OBO_V

0 15 30 45 60 75 m

Naziv elaborata:	Elaborat programa opremljanja OPPN za del enote urejanja prostora EUP ČE02-3/1 v Občini Vransko		
Oznaka dokumenta:	409/2024		
Pripravljavec:	Občina Vransko Vransko 59 3305 Vransko		
Izdelovalec:	ZaVita, svetovanje, d.o.o. Tominškova 40 1000 Ljubljana		
Naziv grafičnega prikaza:	Prikaz obračunskih območij in nove komunalne opreme - Vodovodno omrežje		
Oznaka risbe:	Priloga 4c		
Merilo:	1 : 1.000	**Datum:**	November 2024
Viri:	Geodetska uprava RS, Občina Vransko		