


- Območje obravnave
- Gradbena parcela
- GM (gradbena meja)

Vsebina lista:		SITUACIJA	
Projektant:	Identifikacijska označba projektne dokumentacije: 3. Območje urejanja	Vodja projekta: Nande KORPNIK, univ.dipl.inž.arh., ZAPS 0600	
Št. projekta:	Naziv gradnje: OPPN Vransko	Sodelavci:	
Investitor:	Vrsta načrta: OPPN	Vrsta proj. dok.:	Merilo: 1:500
		Datum: 3. 3. 26	Ident. oznaka lista: 01.1.5

OSNUTEK

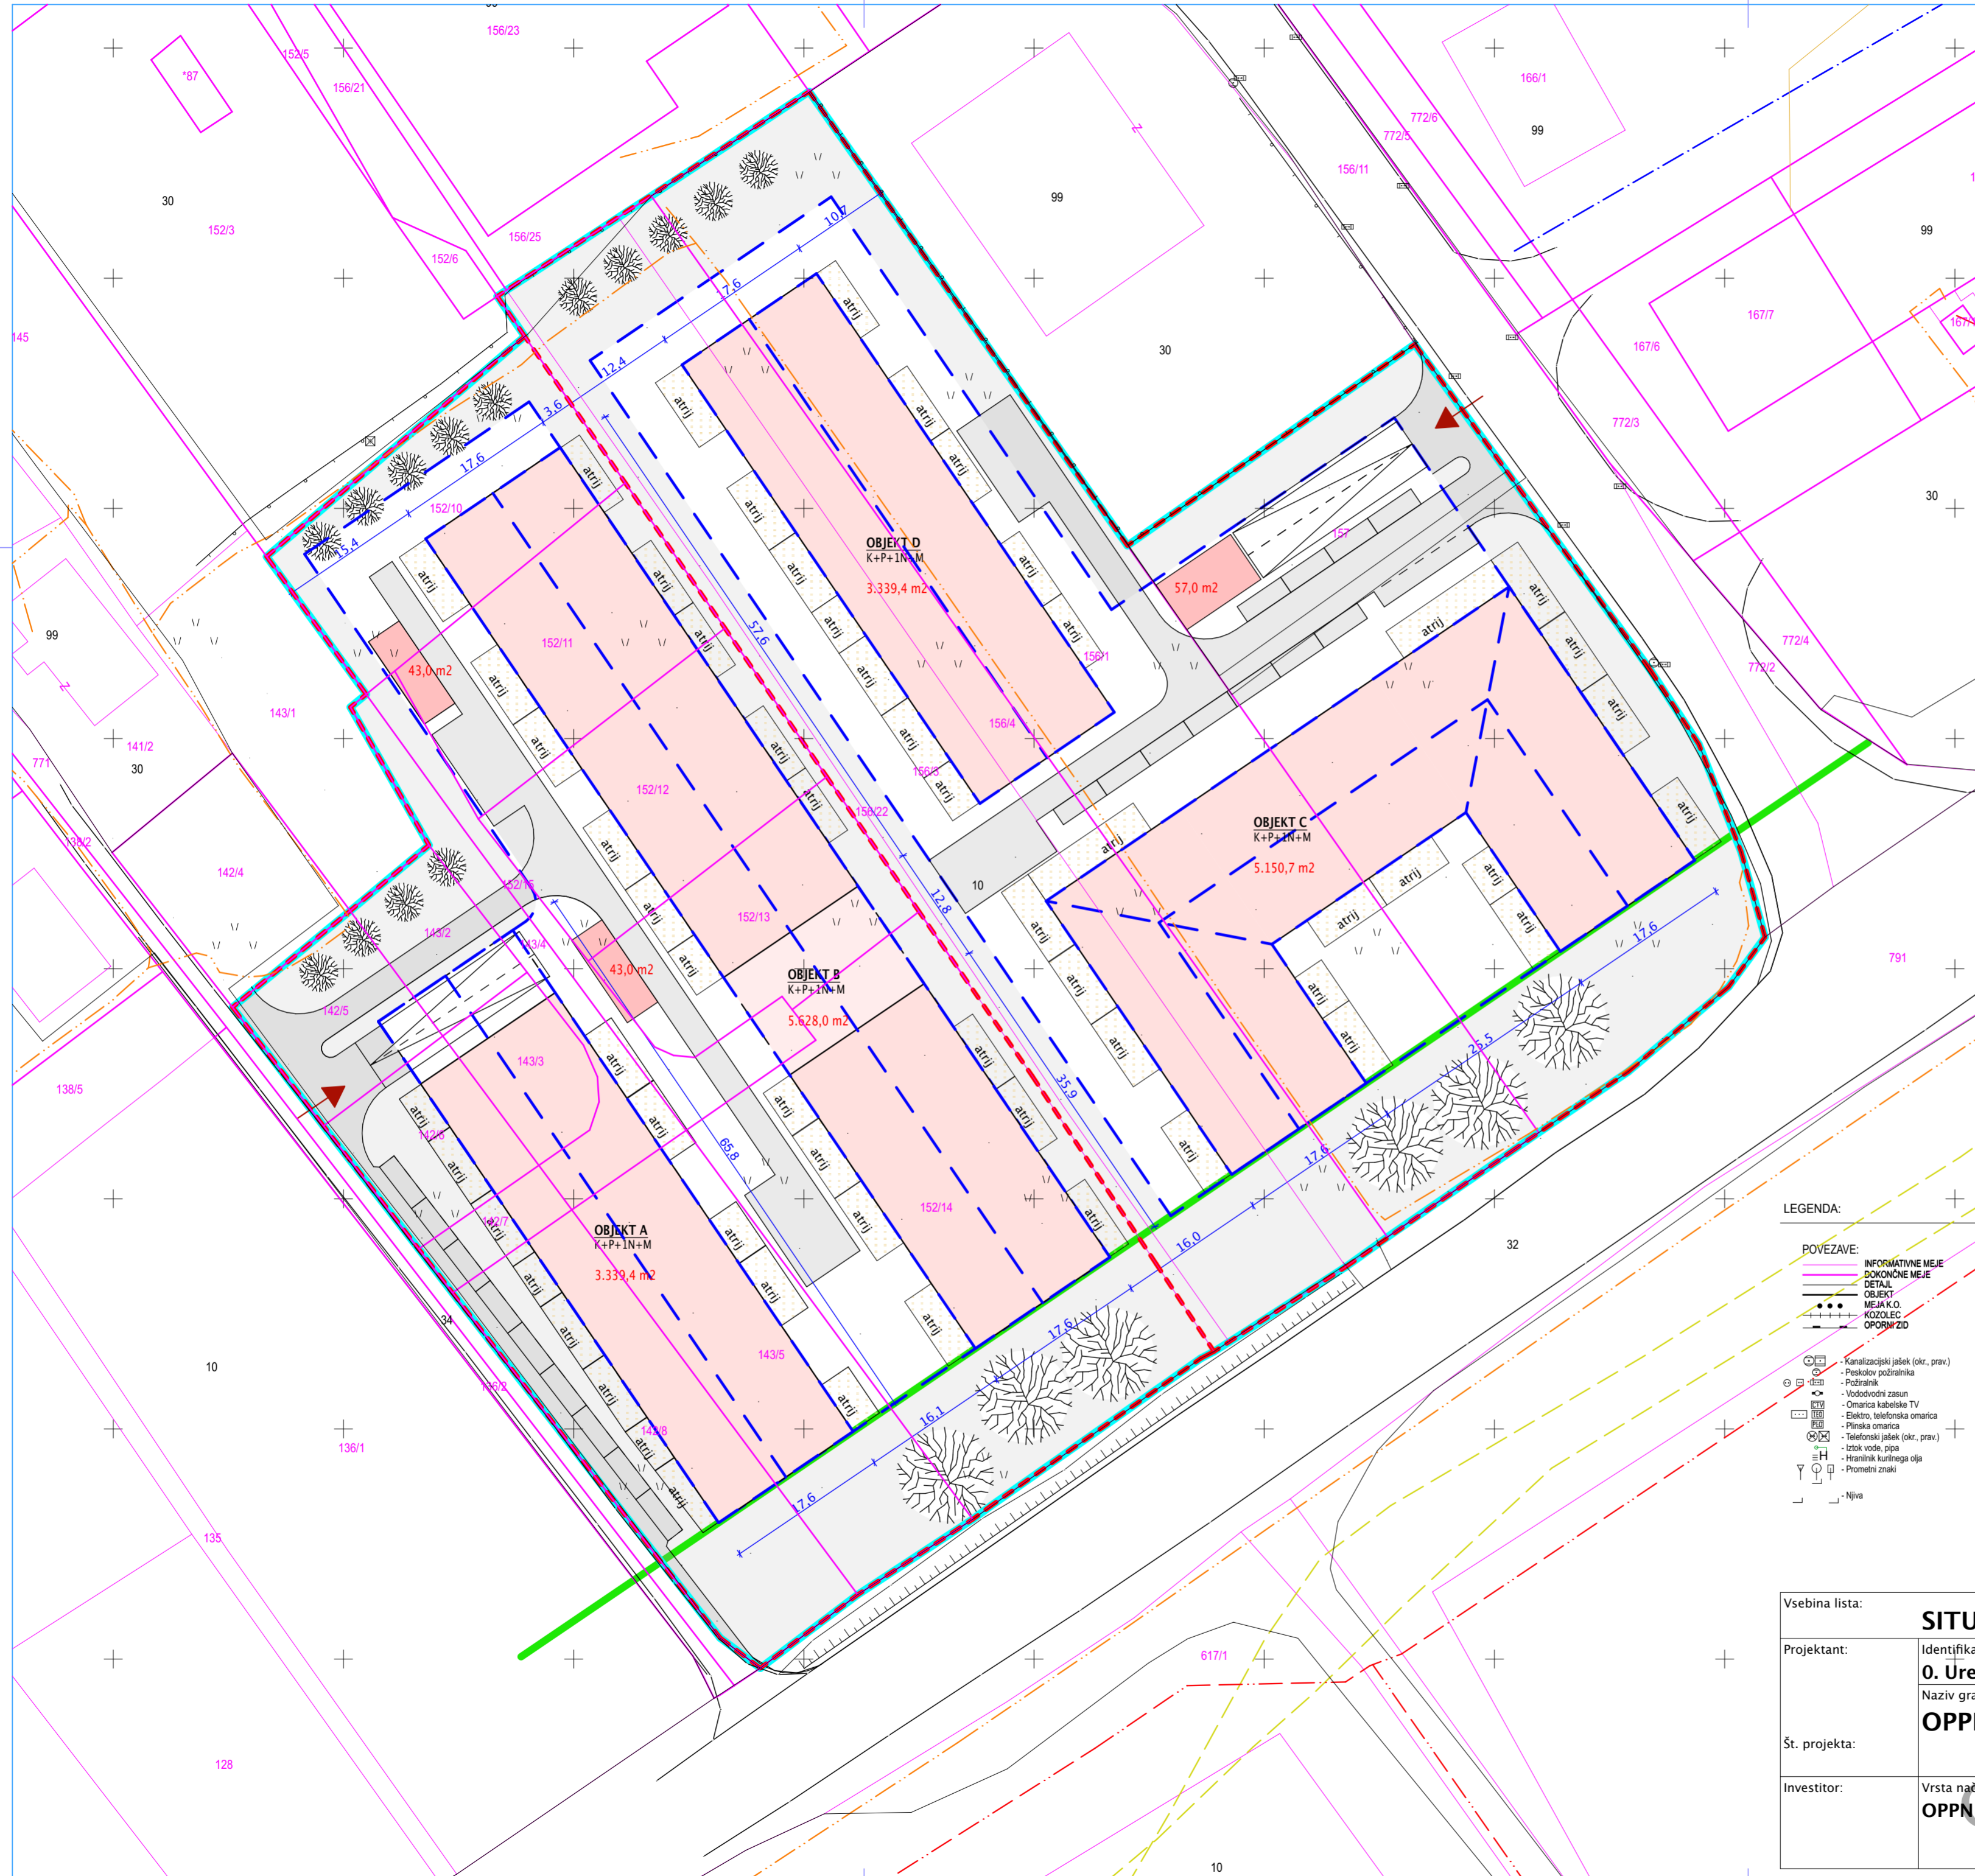


- Območje obravnave
- Gradbena parcela
- GM (gradbena meja)
- Predvideni objekt
- Maksimalne dimenzije objekta nad terenom
- Maksimalne dimenzije objekta pod terenom
- Prometne površine

LEGENDA:

- | | | |
|---|--|---|
| <p>POVEZAVE:</p> <ul style="list-style-type: none"> INFORMATIVNE MEJE DOKONCNE MEJE DETALJ OBJEKT MEJA K.O. KOZOLEC OPOVNOZID <ul style="list-style-type: none"> - Kanalizacijski jašek (okr., prav.) - Pasivni požarnik - Požarnik - Vodovodni zasun - Omarica kablinske TV - Elektri. telefonska omarica - Plinska omarica - Telefonski jašek (okr., prav.) - Iztok vode, pipa - Hranilnik kuninega olja - Prometni znaki - Njiva | <p>OGRAJA-ZIDANA</p> <ul style="list-style-type: none"> OGRAJA-ZIDANO OGRAJA-ZIVIA JAREK REŠETKA CESTA KOLVOZ MOST <ul style="list-style-type: none"> - Poslovna stavba - Letaša gospodarska stavba - Zidana gospodarska stavba - Stanovanjska stavba - Samostojna streha - Jašek gnojne jame - Zelenica - Podzemni hidrant - Značilno listnato drevo - Značilno iglasto drevo - Sadovnjak | <p>KOMUNALNI VODI:</p> <ul style="list-style-type: none"> KANALIZACIJA VODOVOD ELEKTRIKA-NIZKA NAP JAVNA RAZSVETLJAVNA CATV PLINOVOD TOPLOVOD TELEFON |
|---|--|---|

Vsebina lista:		SITUACIJA	
Projektant:	Identifikacijska označba projektne dokumentacije: O. Ureditvena situacija-pritličje	Vodja projekta:	Nande KORPNIK, univ.dipl.inž.arh., ZAPS 0600
Št. projekta:	OPPN Vransko	Sodelavci:	
Investitor:	Vrsta načrta: OPPN	Vrsta proj. dok.:	Merilo: 1:500
		Datum:	Ident. oznaka lista: 01.1.8
		3. 3. 26	

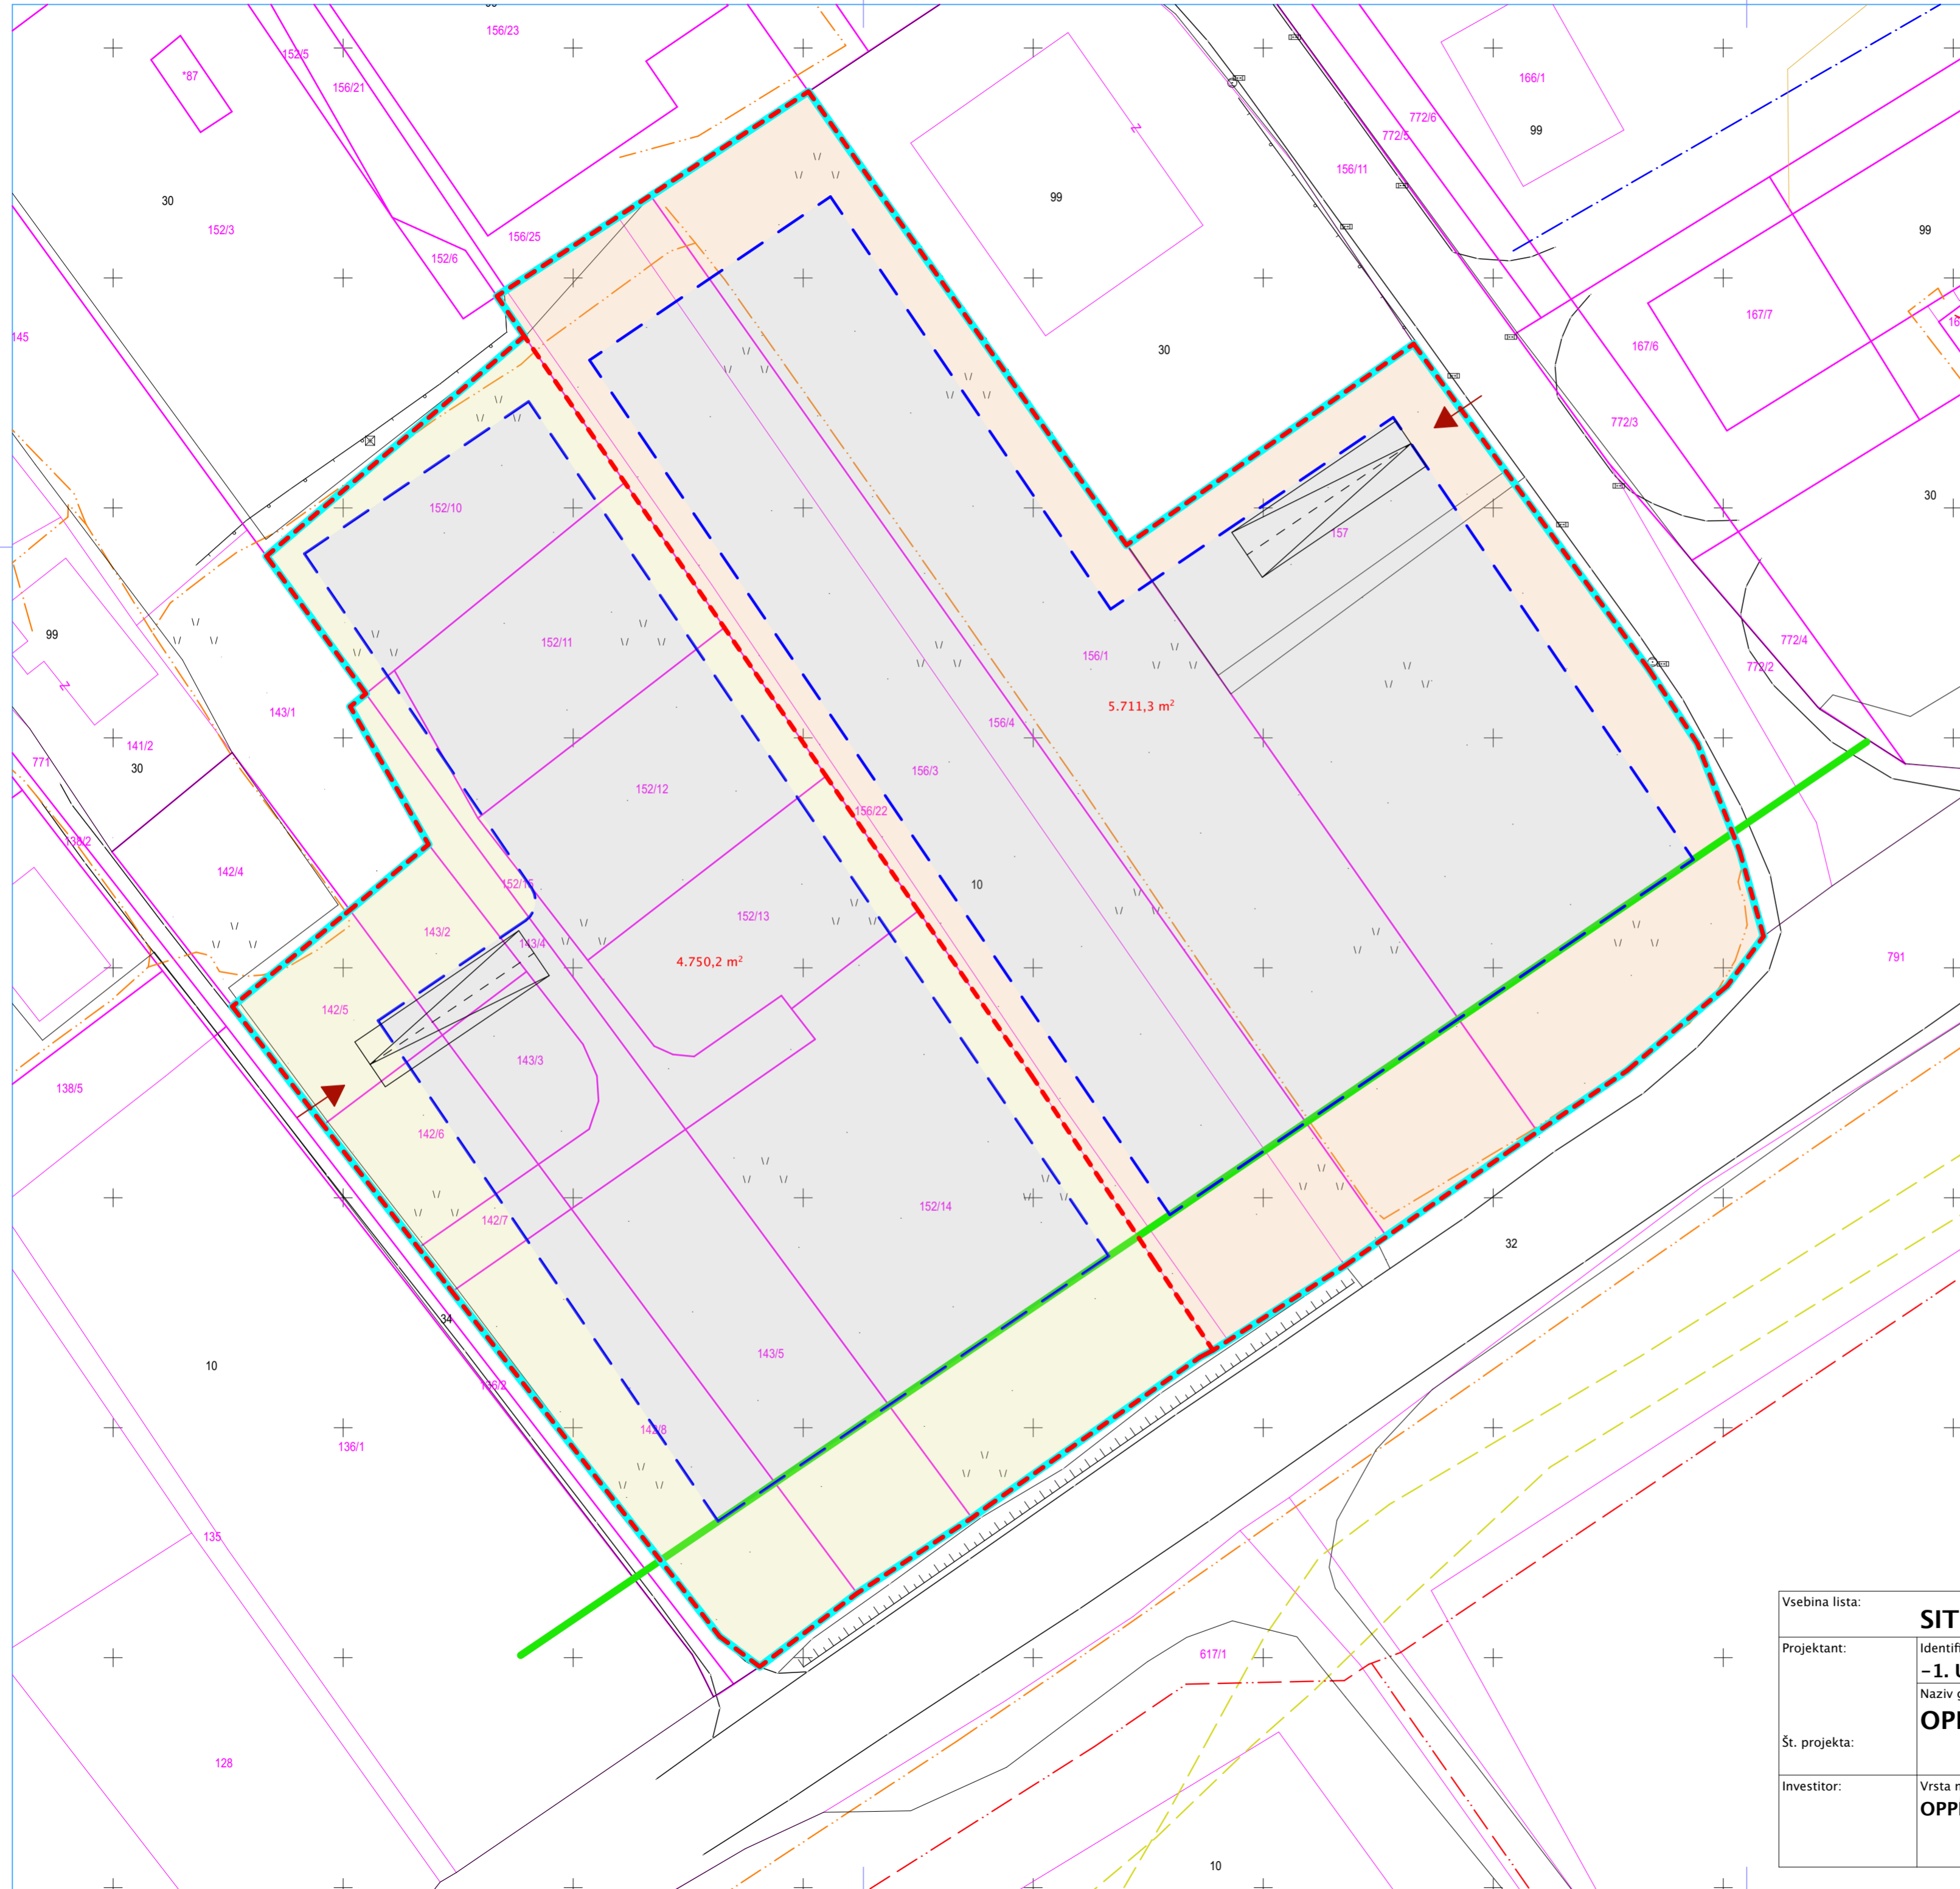

- Območje obravnave
- Gradbena parcela
- GM (gradbena meja)
- Predvideni objekt
- Maksimalne dimenzije objekta nad terenom
- Maksimalne dimenzije objekta pod terenom

Vsebina lista:		SITUACIJA	
Projektant:	Identifikacijska označba projektne dokumentacije: -1. Ureditvena situacija-garaža	Vodja projekta: Nande KORPNIK, univ.dipl.inž.arh., ZAPS 0600	
Št. projekta:	OPPN Vransko	Sodelavci:	
Investitor:	Vrsta načrta: OPPN	Vrsta proj. dok.:	Merilo: 1:500
		Datum: 3. 3. 26	Ident. oznaka lista: 01.1.9

OSNUTEK